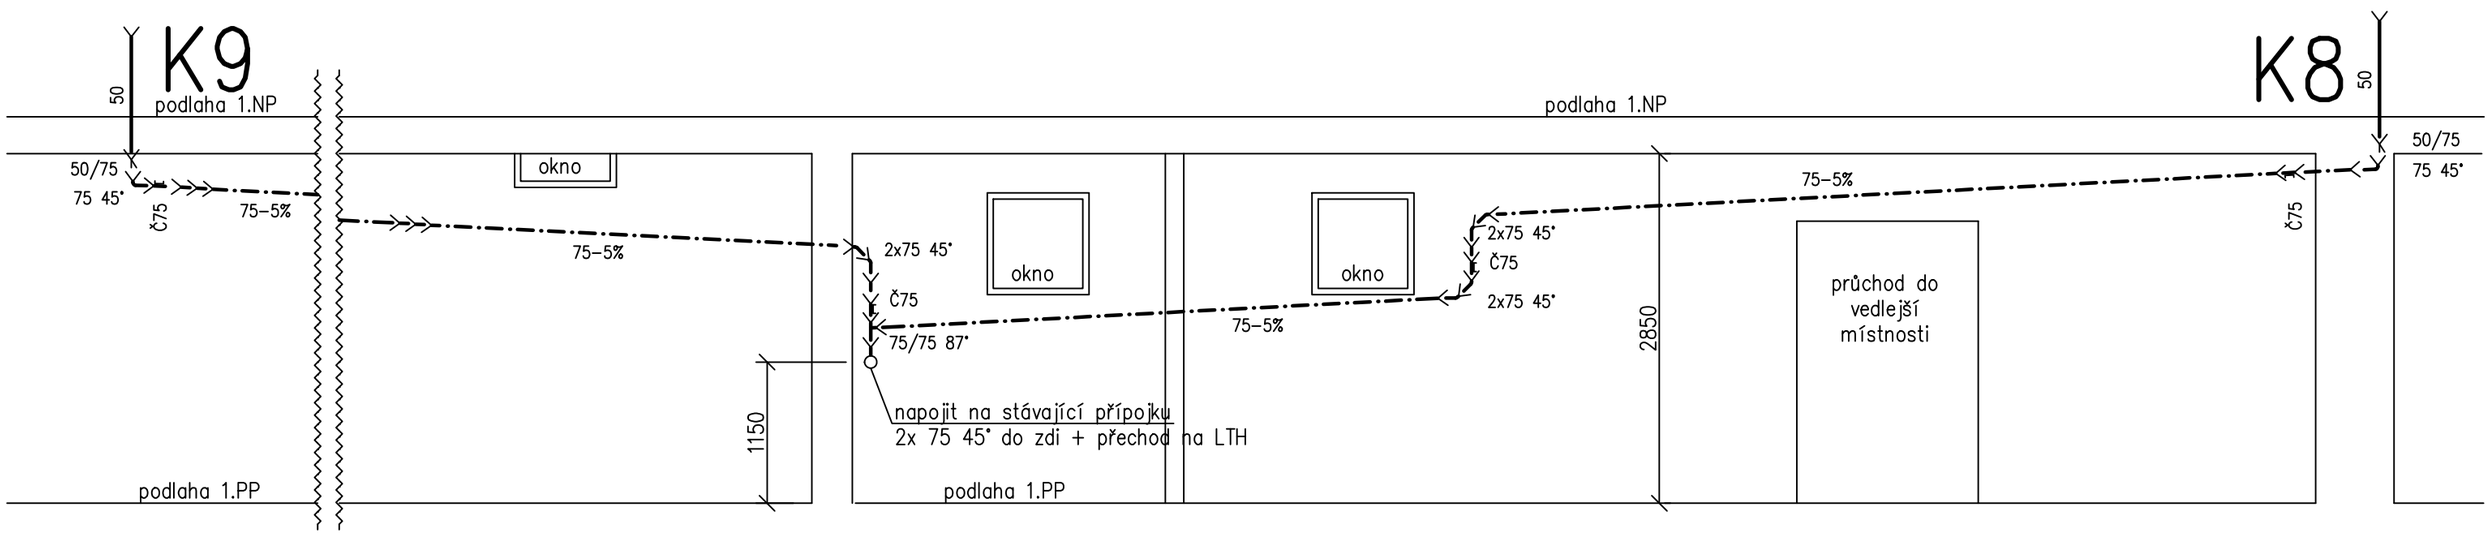

HIP	VYPRACOVAL		**TZB KOMPLET s.r.o.** Novoměstská 960, 537 01 Chrudim IČO 288 08 568, www.projekty-chrudim.cz tel.: 602 351 486, tzbkomplet@chrudim.cz
Ing. Václav Hromek	Ondřej Balihar		
INVESTOR: Pardubický kraj, Komenského náměstí 125, 532 11 Pardubice			FORMÁT: 2 A4
MÍSTO STAVBY: Tyršovo náměstí 250, 537 60 Chrudim			DATUM: 10/2025
OBCHODNÍ AKADEMIE CHRUDIM REKONSTRUKCE KANALIZACE A VODOVODU			ÚČEL: DPS MĚŘÍTKO: 1:50 Č.ZAKÁZKY: ZMĚNA:
D – Dokumentace objektu D.1.2.2 Zdravotně technické instlace D.1.2.2.2 Výkresová část			ČÍSLO KOPIE:
SCHÉMA ZAPOJENÍ ZAVĚŠENÉHO POTRUBÍ K8 a K9			ČÁST DOK. ČÍSLO VÝKRESU: K6