




LEGENDA:

 MÍSTO STAVBY

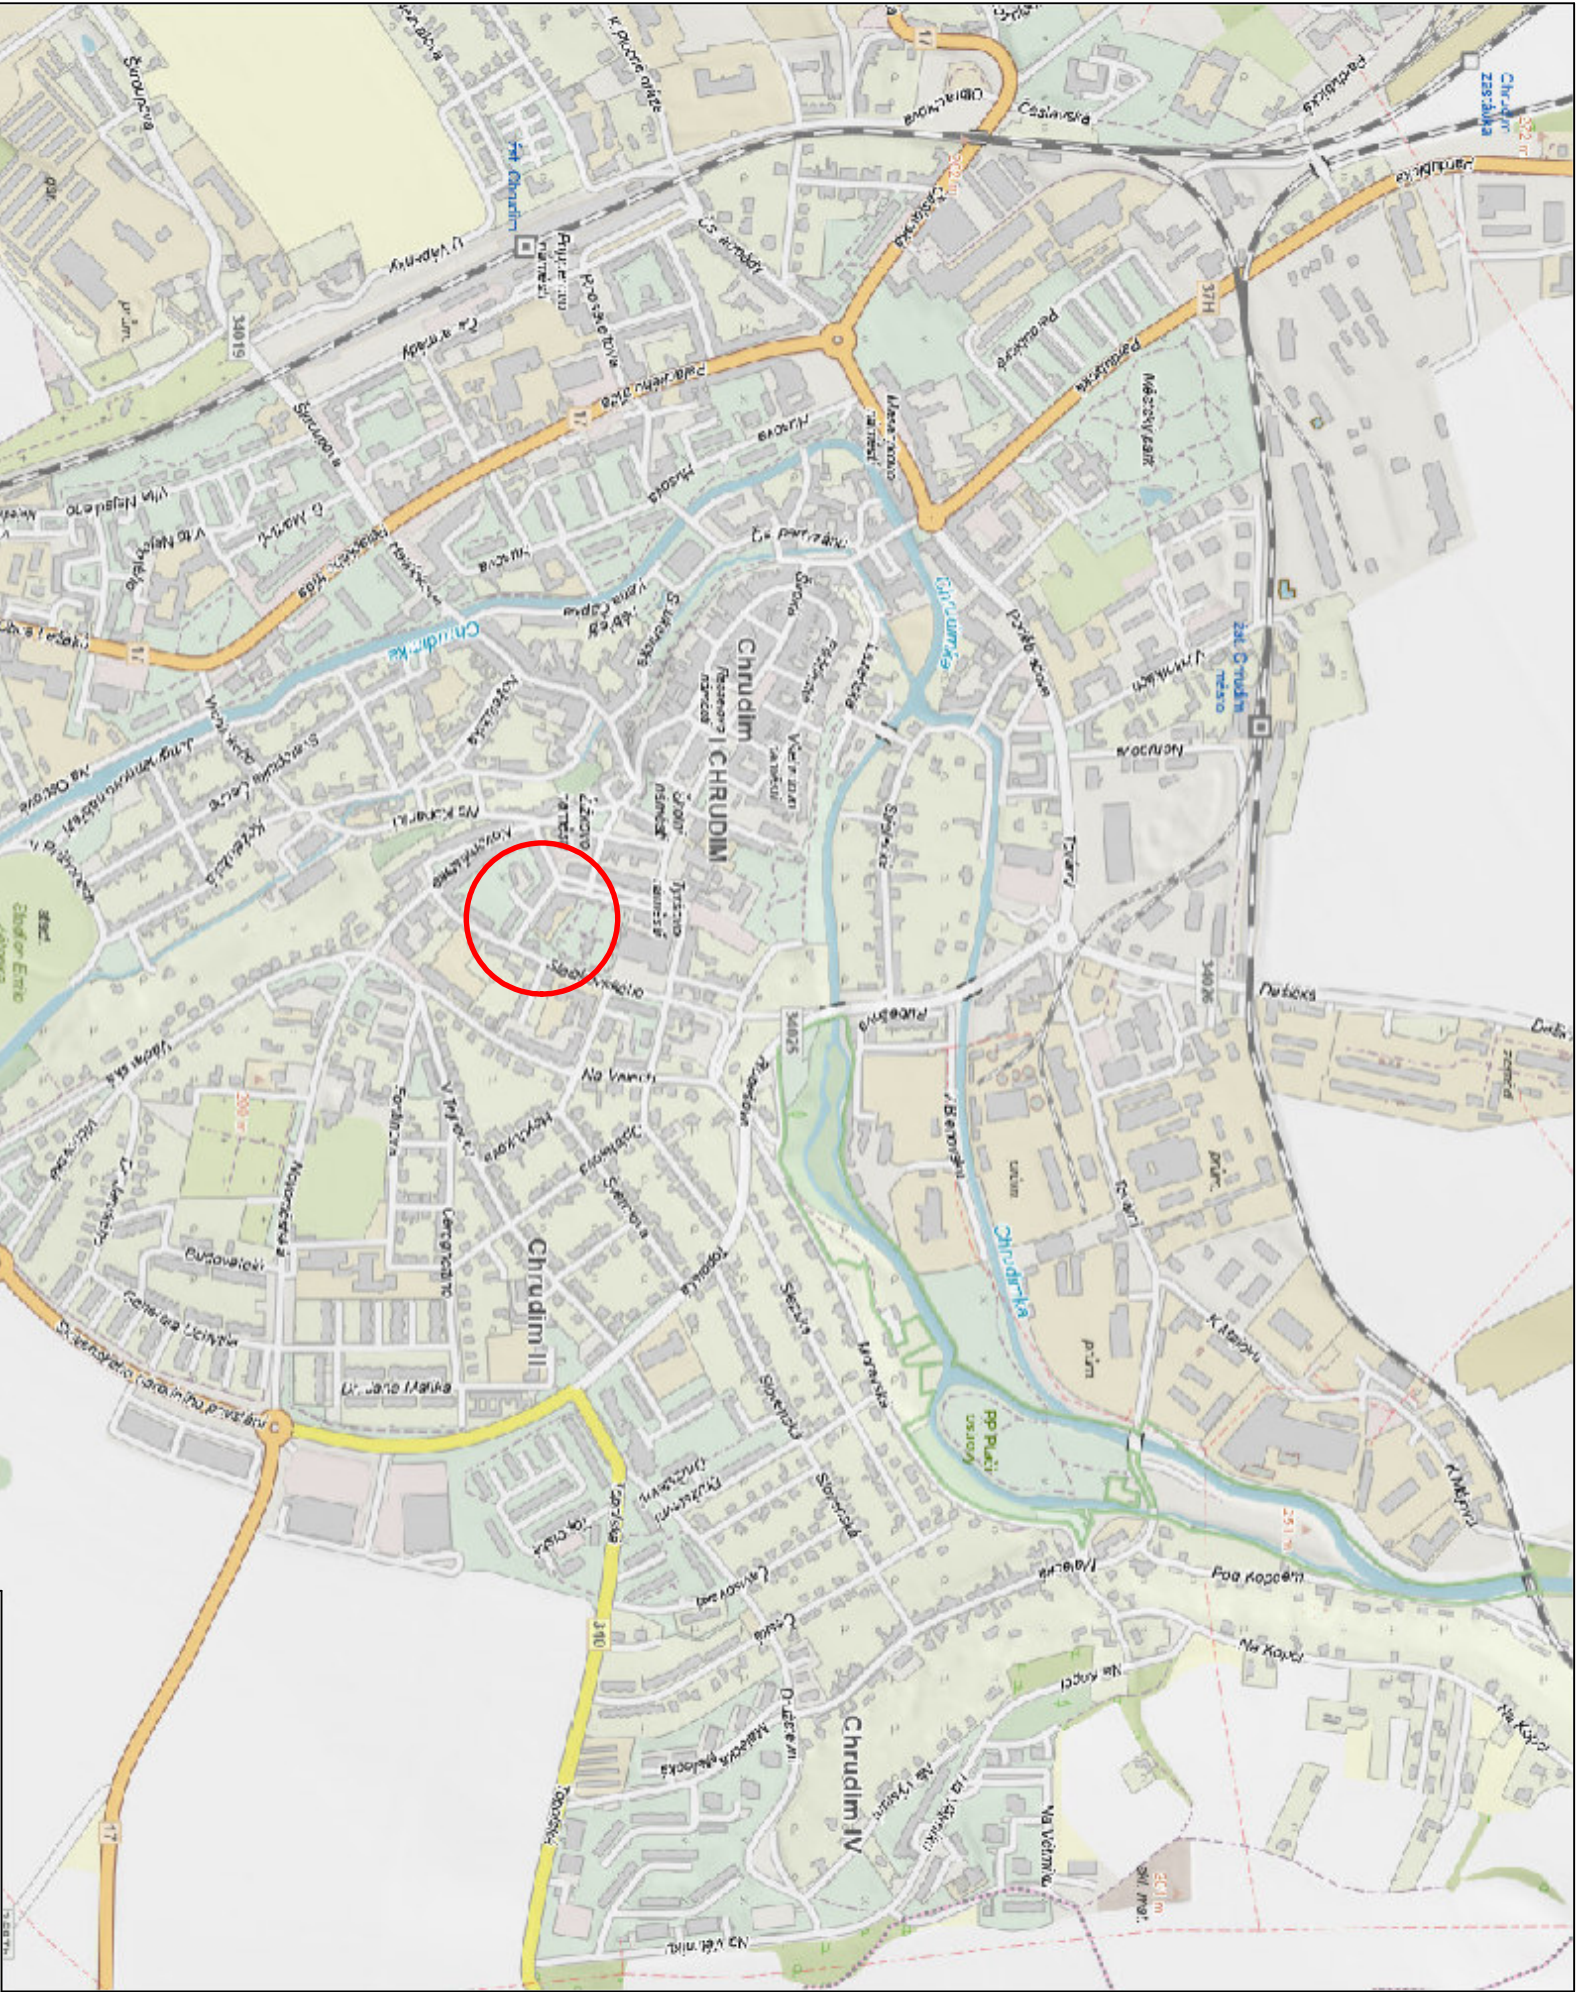

± 0,000 ≡ NAVRHOVANÁ PODLAHA PŘÍZEMÍ

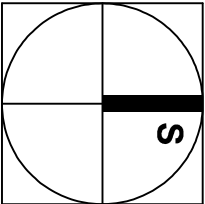

<div> Inženýring a investing optimal</div>	vyraboval	Ing. J. Mrkvíčka, Ing. V. Hromek		zak. č.		
	ověřil	Ing. V. Hromek		stupeň	DSP+DPS	
stavba	stavebník	Pardubický kraj		datum	04.2026	
	REKONSTRUKCE ELEKTROINSTALACE A SDĚLOVACÍCH ROZVODŮ				formát	A4
	Obchodní akademie, Tyršovo nám. 250, 537 01 Chrudim				měřítka	1:10000
obsah	k.ú. Chrudim, p.p.č. st. 991				část	C.
	SITUAČNÍ VÝKRES ŠIRŠÍCH VZTAHŮ				č. výkresu	1.