
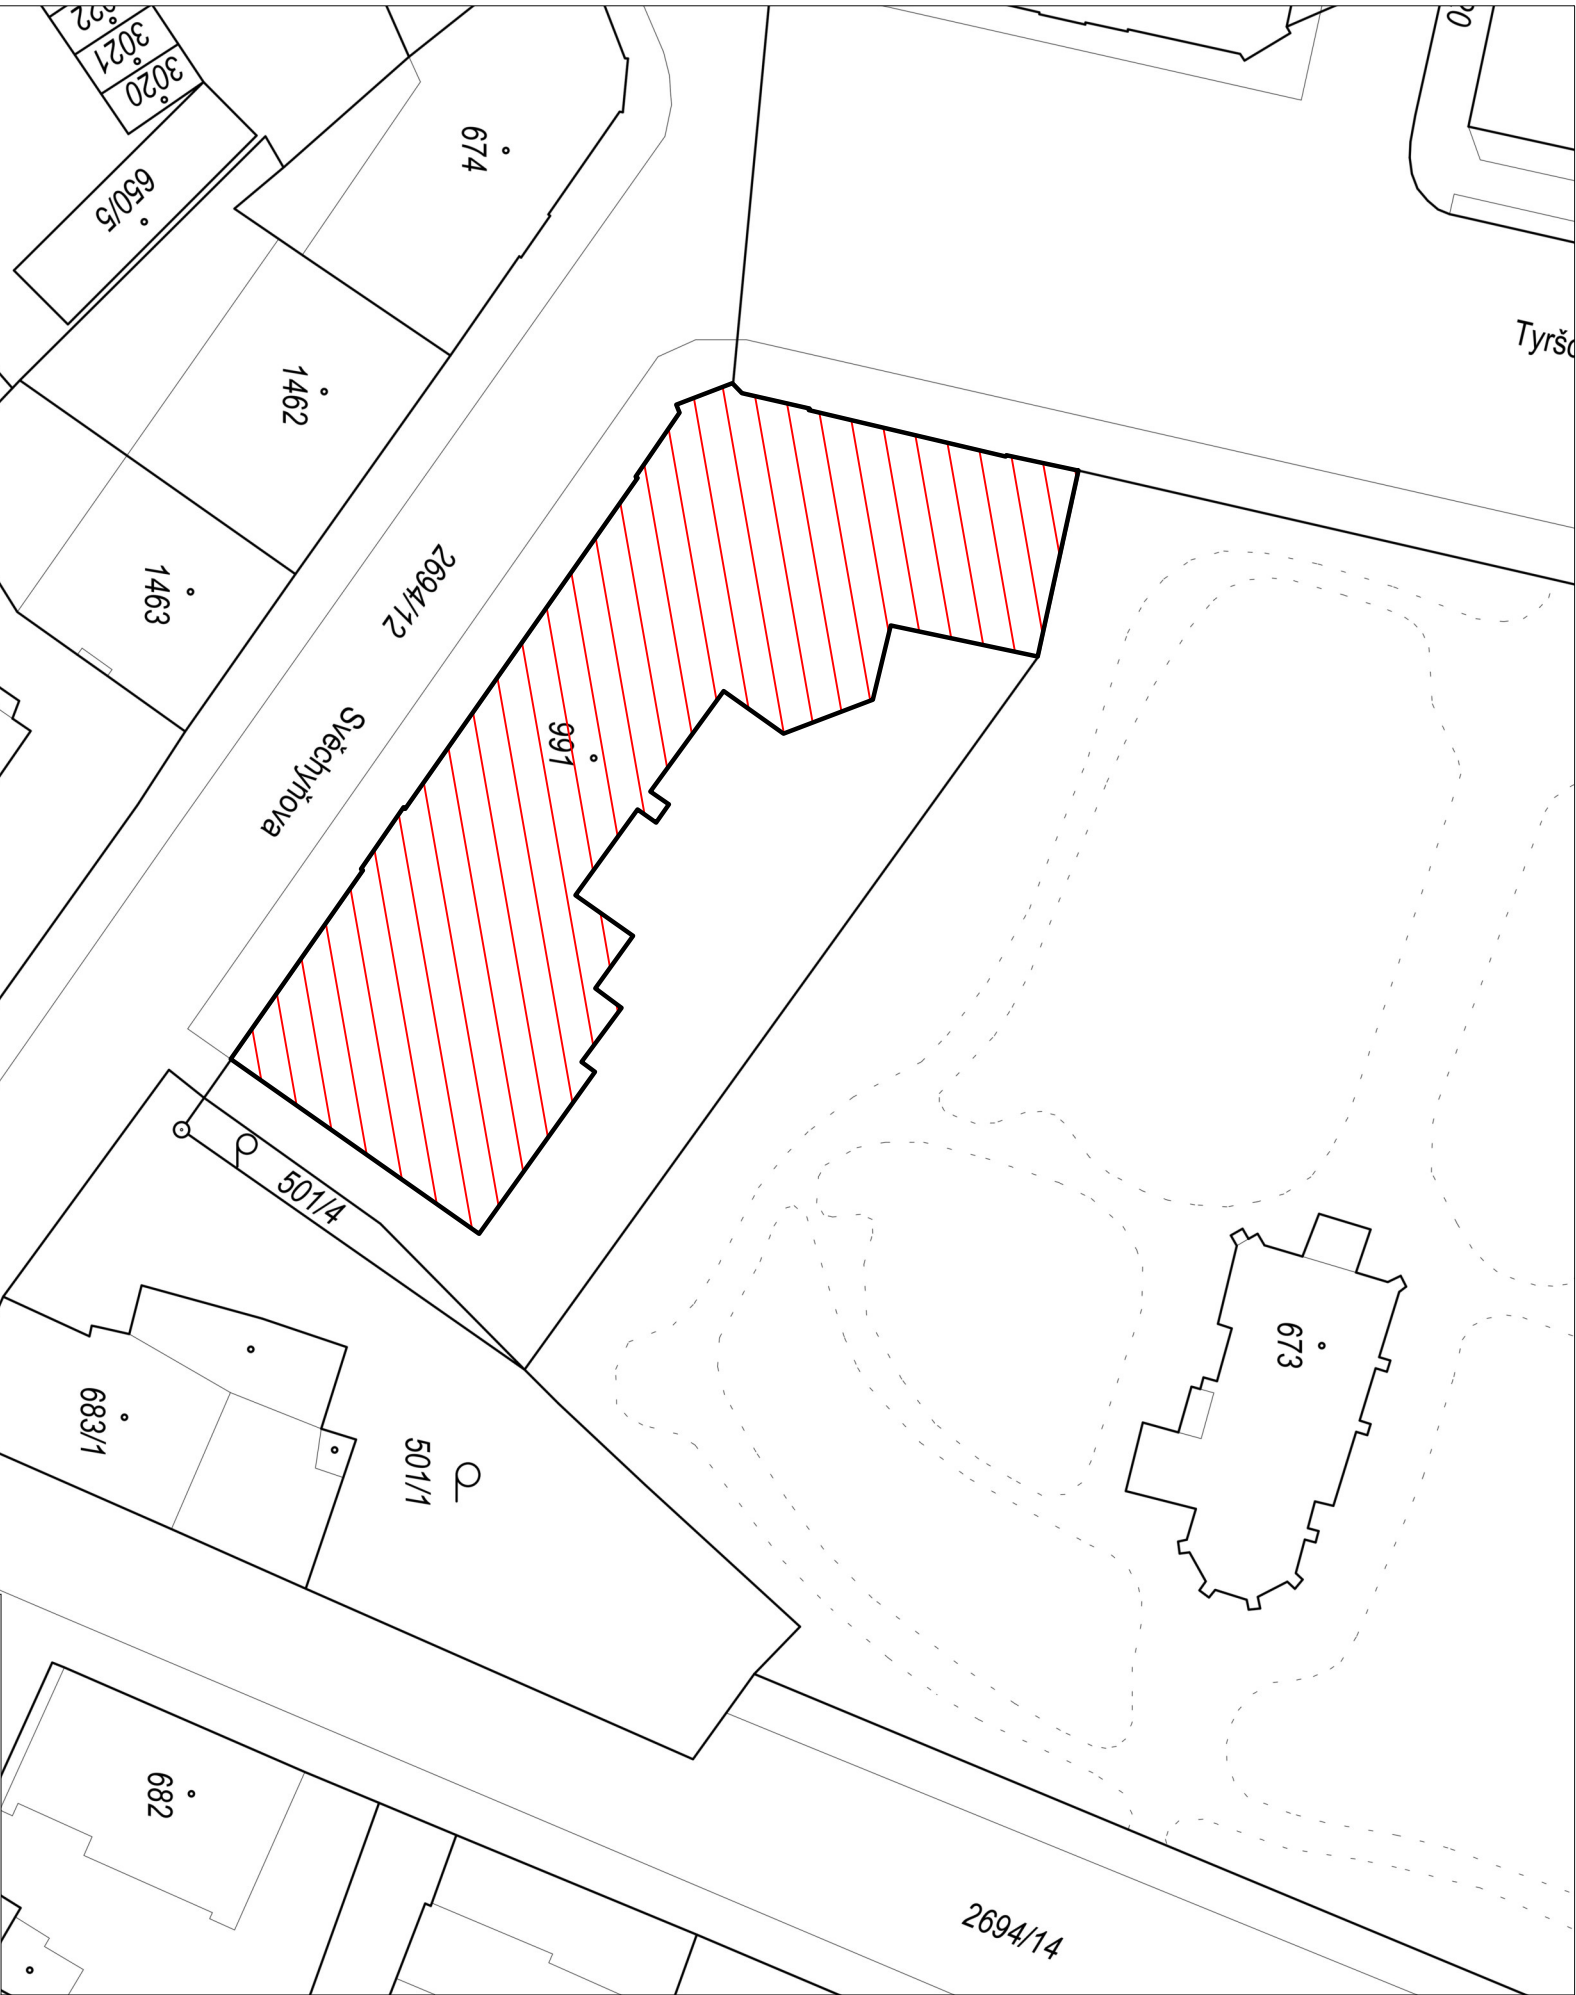
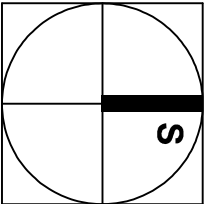



LEGENDA:

 ŘEŠENÝ OBJEKT OA CHRUDIM



± 0,000 ≡ NAVRHOVANÁ PODLAHA PŘÍZEMÍ

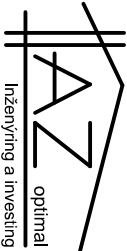

<div> Inženýring a investing optimal</div>	vypracoval	Ing. J. Mrkvíčka, Ing. V. Hromek		zak. č.		
	ověřil	Ing. V. Hromek		stupeň	DSP+DPS	
	stavebník	Pardubický kraj		datum	04.2026	
stavba	REKONSTRUKCE ELEKTROINSTALACE A SDĚLOVACÍCH ROZVODŮ					
	Obchodní akademie, Tyršovo nám. 250, 537 01 Chrudim					
	k.ú. Chrudim, p.p.č. st. 991					
obsah					část	č. výkresu
	KATASTRÁLNÍ SITUAČNÍ VÝKRES				C.	2.