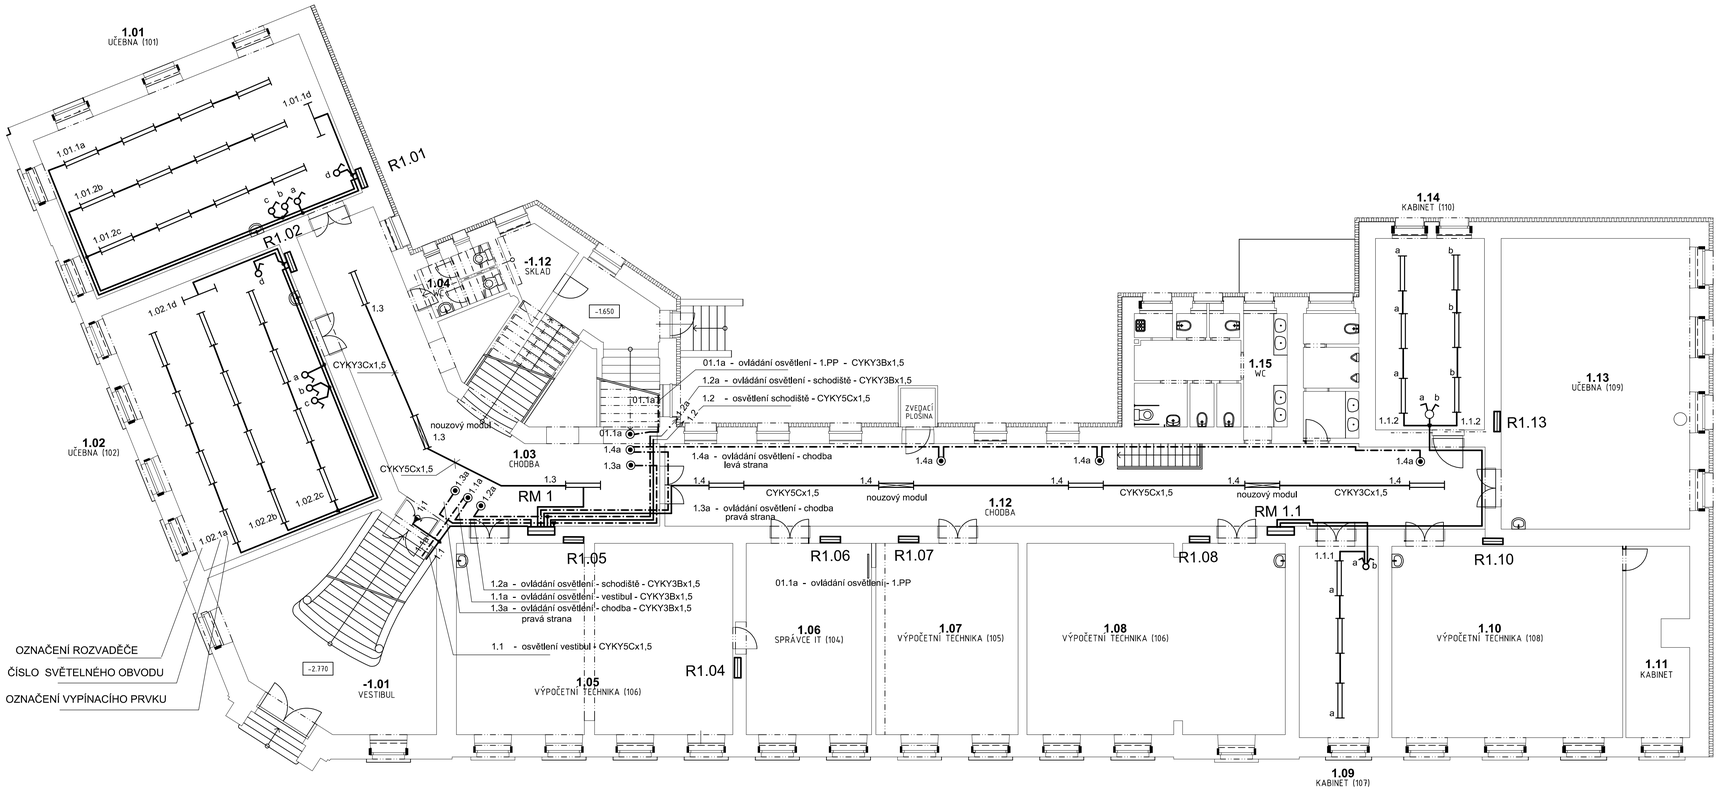

POZNÁMKA:

1. STÁVAJICÍ OSVĚTLOVACÍ SOUSTAVA SE PONECHÁ STÁVAJICÍ.
   POUZE SE PROVEDOU KOMPLETNÍ NOVÉ ROZVODY A NOVÉ NAPOJENÍ SVÍTIDEL.
2. SVÍTIDLA SE MUSÍ VYČISTIT A PŘÍPADNĚ VYMĚNIT POŠKOZENÉ ČÁSTI.
3. POČET SVÍTIDEL DOPLNIT DLE VÝKRESOVÉ DOKUMENTACE .

L E G E N D A:

SVĚTELNÝ OBVOD - CYKY 3C-5Cx1,5, CYKY3Cx2,5
SVODY K VYPÍNAČŮM - CYKY 2Ax1,5
SVODY K PŘEPÍNAČŮM - CYKY 3A-4Ax1,5

OVLÁDACÍ VEDENÍ PRO TLAČÍTKA CHODBY - CYKY2Ax1,5

NOUZOVÉ SVÍTIDLO S VLASTNÍM ZDROJEM
PALAS - LED - 11W - 1h - M2 - ST

STÁVAJÍCÍ ZÁŘIVKOVÉ SVÍTIDLO DOPLNĚNÉ NOUZOVÝM MODULEM

SPÍNAČ 1.p. 10A/230V POD OMÍTKU, IP20

SPÍNAČ STŘÍDAVÝ 1.p. 10A/230V POD OMÍTKU, IP20

SPÍNAČ 1.p. 10A/230V NA OMÍTKU, IP44

OVLÁDÁNÍ OSVĚTLENÍ NA CHODBÁCH - TLAČÍTKO 1/0, IP20

ELEKTRICKÁ SÍŤ:
TN - S, 3 N PE, AC, 50Hz, 230/400V
OCHRANA PŘED ÚRAZEM EL. PROUDEM:
AUTOMATICKÝM ODPOJENÍM OD ZDROJE
VNĚJŠÍ VLIVY VIZ. TECHNICKÁ ZPRÁVA

0,000 ≡ STÁV. PODLAHA PŘÍZEMÍ

AZ optimal inženýring a investing	vypracoval	J. Novotný	zak. č.	
	ověřil	Ing. V. Hromek	stupeň	DSP+DPS
	stavebník	Pardubický kraj	datum	04.2026
stavba	REKONSTRUKCE ELEKTROINSTALACE A SDĚLOVACÍCH ROZVODŮ Obchodní akademie, Tyršovo nám. 250, 537 01 Chrudim k.ú. Chrudim, p.p.č. st. 991		formát	7A4
			měřítko	1:100
obsah	SVĚTELNÝ ROZVOD - 1.NP		část: D.1.2.1.	č. výkresu: E02