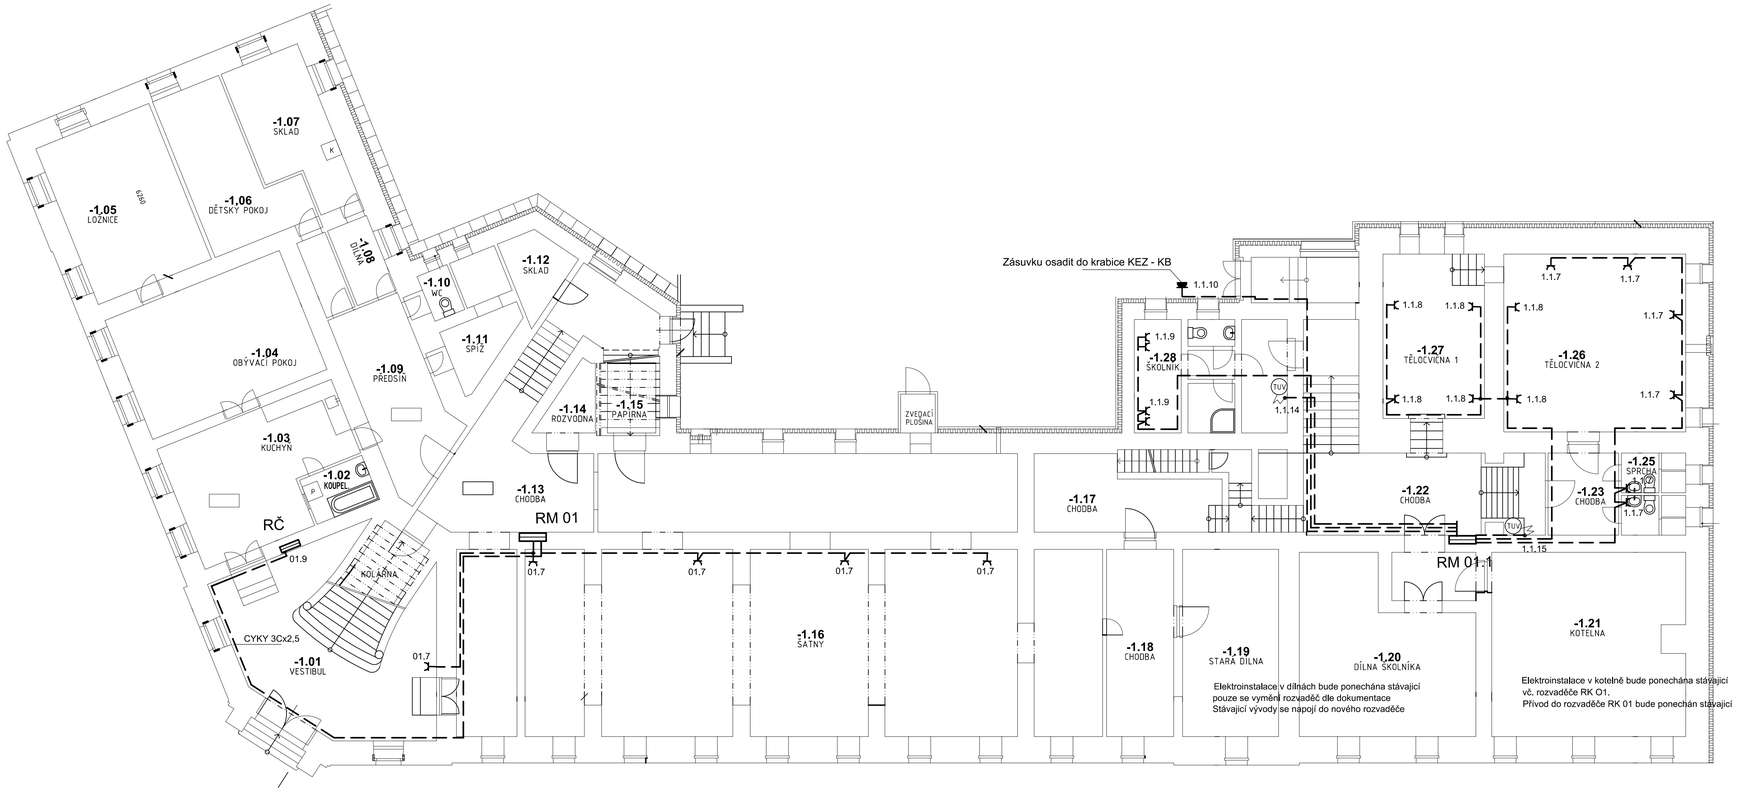

LEGENDA:

- VÍCENÁSOBNÉ VEDENÍ
- ZÁSUVKOVÝ OBVOD - CYKY3C x2,5
- ZÁSUVKA 16A/230V POD OMÍTKU, IP20
- ZÁSUVKA 16A/230V DO VLHKA, IP44

ELEKTRICKÁ SÍŤ:
TN - S, 3 N PE, AC, 50Hz, 230/400V
OCHRANA PŘED ÚRAZEM EL. PROUDEM:
AUTOMATICKÝM ODPOJENÍM OD ZDROJE
VNĚJŠÍ VLIVY VIZ. TECHNICKÁ ZPRÁVA

0,000 ≡ STÁV. PODLAHA PŘÍZEMÍ

AZ optimal inženýring a investing	vypracoval	J. Novotný	zak. č.	
	ověřil	Ing. V. Hromek	stupeň	DSP+DPS
	stavebník	Pardubický kraj	datum	04.2026
stavba	REKONSTRUKCE ELEKTROINSTALACE A SDĚLOVACÍCH ROZVODŮ Obchodní akademie, Tyršovo nám. 250, 537 01 Chrudim k.ú. Chrudim, p.p.č. st. 991		formát	7A4
			měřítko	1:100
obsah	ZÁSUVKOVÝ ROZVOD - 1.PP		část D.1.2.1.	č. výkresu E05