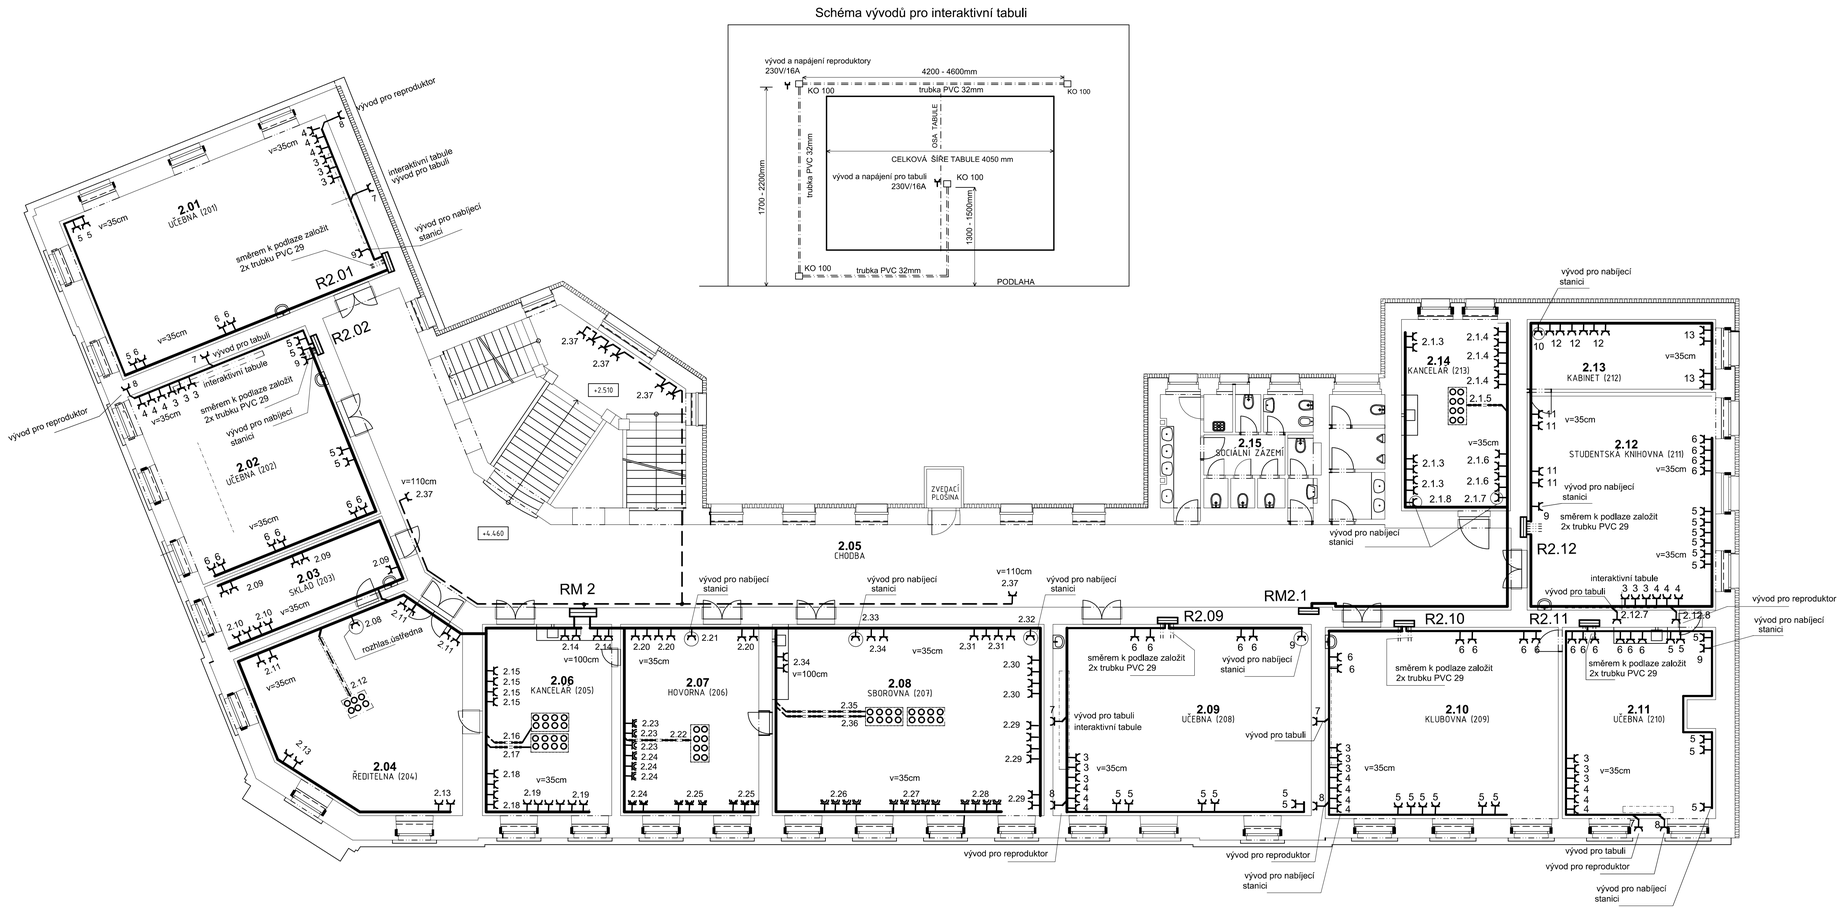

POZNÁMKA:

1. VÝŠKU OSAZENÍ ZÁSUVEK V UČEBNÁCH A KABINETECH KONZULTOVAT SE SPECIALISTOU IT.
2. VÝVODY PRO INTERAKTIVNÍ TABULI PROVÉST DLE SCHÉMA POD DOHLEDEM SPECIALISTY IT.
3. PŘÍVODY PRO ROZVADĚČE V UČEBNÁCH VÝPOČETNÍ TECHNIKY BUDOU PONECHÁNY STÁVAJÍCÍ. POUZE SE PŘEPOJÍ DO NOVÉHO ROZVADĚČE.

L E G E N D A:

- VÍCENÁSOBNÉ VEDENÍ
- ZÁSUVKOVÝ OBVOD - CYKY3C x2,5
- KABEL ULOŽENÝ V PODLAZE DO TRUBKY MONOFLEX
- ZÁSUVKA 16A/230V POD OMÍTKU, IP20
- ZÁSUVKA 16A/230V DO VLHKA, IP44
- PODLAHOVÁ KRABICE KOPOBOX 80 KOMPLETNÍ, VČ.RÁMU, PŘÍSTROJOVÉ PODLOŽKY A ZÁSUVEK QUADRO
- 2.1.3 OZNAČENÍ ROZVADĚČE
- ČÍSLO PROUDOVÉHO OBVODU
- 6 ČÍSLO PROUDOVÉHO OBVODU
- zásuvky jsou napojeny z rozvaděče učebny

ELEKTRICKÁ SÍŤ:
TN - S, 3 N PE, AC, 50Hz, 230/400V
OCHRANA PŘED ÚRAZEM EL. PROUDEM:
AUTOMATICKÝM ODPOJENÍM OD ZDROJE
VNĚJŠÍ VLIVY VIZ. TECHNICKÁ ZPRÁVA

0,000 ≡ STÁV. PODLAHA PŘÍZEMÍ

AZ optimal inženýring a investing	vypracoval	J. Novotný	zak. č.
	ověřil	Ing. V. Hromek	stupeň DSP+DPS
	stavebník	Pardubický kraj	datum 04.2026
stavba	REKONSTRUKCE ELEKTROINSTALACE A SDĚLOVACÍCH ROZVODŮ Obchodní akademie, Tyršovo nám. 250, 537 01 Chrudim k.ú. Chrudim, p.p.č. st. 991		formát 7A4
			měřítko 1:100
obsah	ZÁSUVKOVÝ ROZVOD - 2.NP	část D.1.2.1.	č. výkresu E07