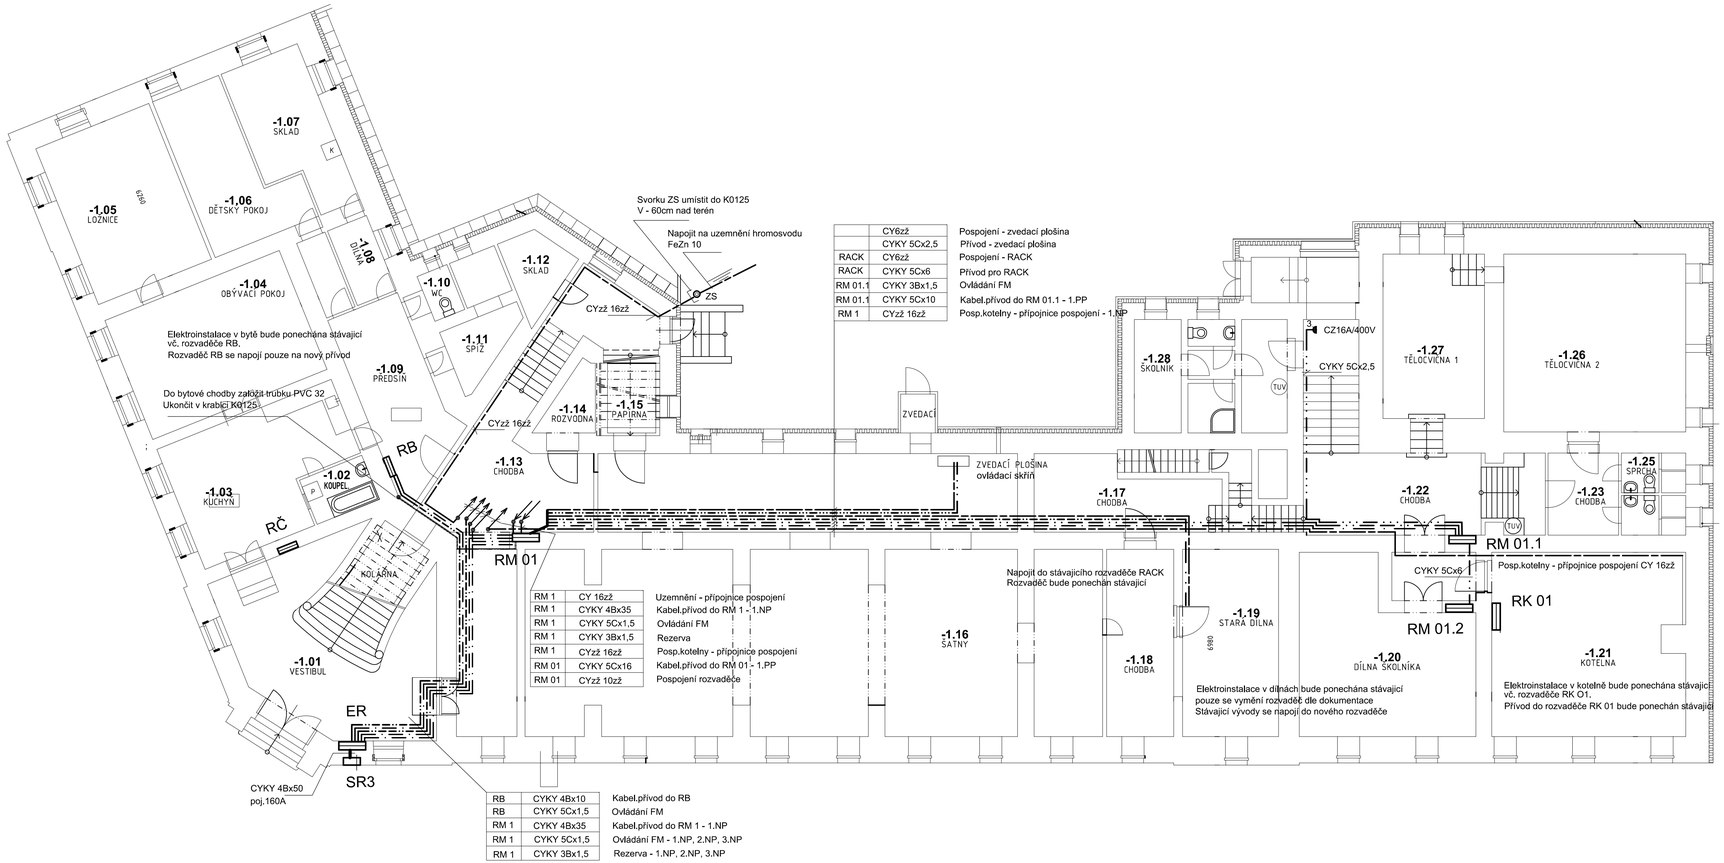

	CY6zž	Pospojení - zvedací plošina
	CYKY 5Cx2,5	Přívod - zvedací plošina
RACK	CY6zž	Pospojení - RACK
RACK	CYKY 5Cx6	Přívod pro RACK
RM 01.1	CYKY 3Bx1,5	Ovládání FM
RM 01.1	CYKY 5Cx10	Kabel.přívod do RM 01.1 - 1.PP
RM 1	CYzž 16zž	Posp.kotelny - přípojnice pospojení - 1.NP

RM 1	CY 16zž	Uzemnění - přípojnice pospojení
RM 1	CYKY 4Bx35	Kabel.přívod do RM 1 - 1.NP
RM 1	CYKY 5Cx1,5	Ovládání FM
RM 1	CYKY 3Bx1,5	Rezerva
RM 1	CYzž 16zž	Posp.kotelny - přípojnice pospojení
RM 01	CYKY 5Cx16	Kabel.přívod do RM 01 - 1.PP
RM 01	CYzž 10zž	Pospojení rozvaděče

RB	CYKY 4Bx10	Kabel.přívod do RB
RB	CYKY 5Cx1,5	Ovládání FM
RM 1	CYKY 4Bx35	Kabel.přívod do RM 1 - 1.NP
RM 1	CYKY 5Cx1,5	Ovládání FM - 1.NP, 2.NP, 3.NP
RM 1	CYKY 3Bx1,5	Rezerva - 1.NP, 2.NP, 3.NP

POZNÁMKA:

1. Elektroinstalace v dílně školníka bude ponechána stávající
   Rozvaděč v dílně se zdemontuje a nahradí se novým typem
   dle výkresové dokumentace
2. Elektroinstalace v kotelně bude ponechána stávající
   vč. rozvaděče RK O1.
3. Nefunkční elektroinstalace vč. rozváděčů se zdemontuje

LEGENDA:

MOTOROVÝ OBVOD
PŘÍVODY PRO ROZVADĚČE
OVLÁDACÍ VEDENÍ
POSPOJENÍ VODIVÝCH KONSTRUKCÍ

ELEKTRICKÁ SÍŤ:
TN - S, 3 N PE, AC, 50Hz, 230/400V
OCHRANA PŘED ÚRAZEM EL. PROUDEM:
AUTOMATICKÝM ODPOJENÍM OD ZDROJE
VNĚJŠÍ VLIVY VIZ. TECHNICKÁ ZPRÁVA

0,000 ≡ STÁV. PODLAHA PŘÍZEMÍ

AZ optimal Inženýring a investing	vypracoval	J. Novotný	zak. č.
	ověřil	Ing. V. Hromek	stupeň DSP+DPS
	stavebník	Pardubický kraj	datum 04.2026
stavba	REKONSTRUKCE ELEKTROINSTALACE A SDĚLOVACÍCH ROZVODŮ Obchodní akademie, Tyršovo nám. 250, 537 01 Chrudim k.ú. Chrudim, p.p.č. st. 991		formát 7A4 měřítko 1:100
obsah	MOTOROVÝ ROZVOD - 1.PP		část D.1.2.1. / č. výkresu E09