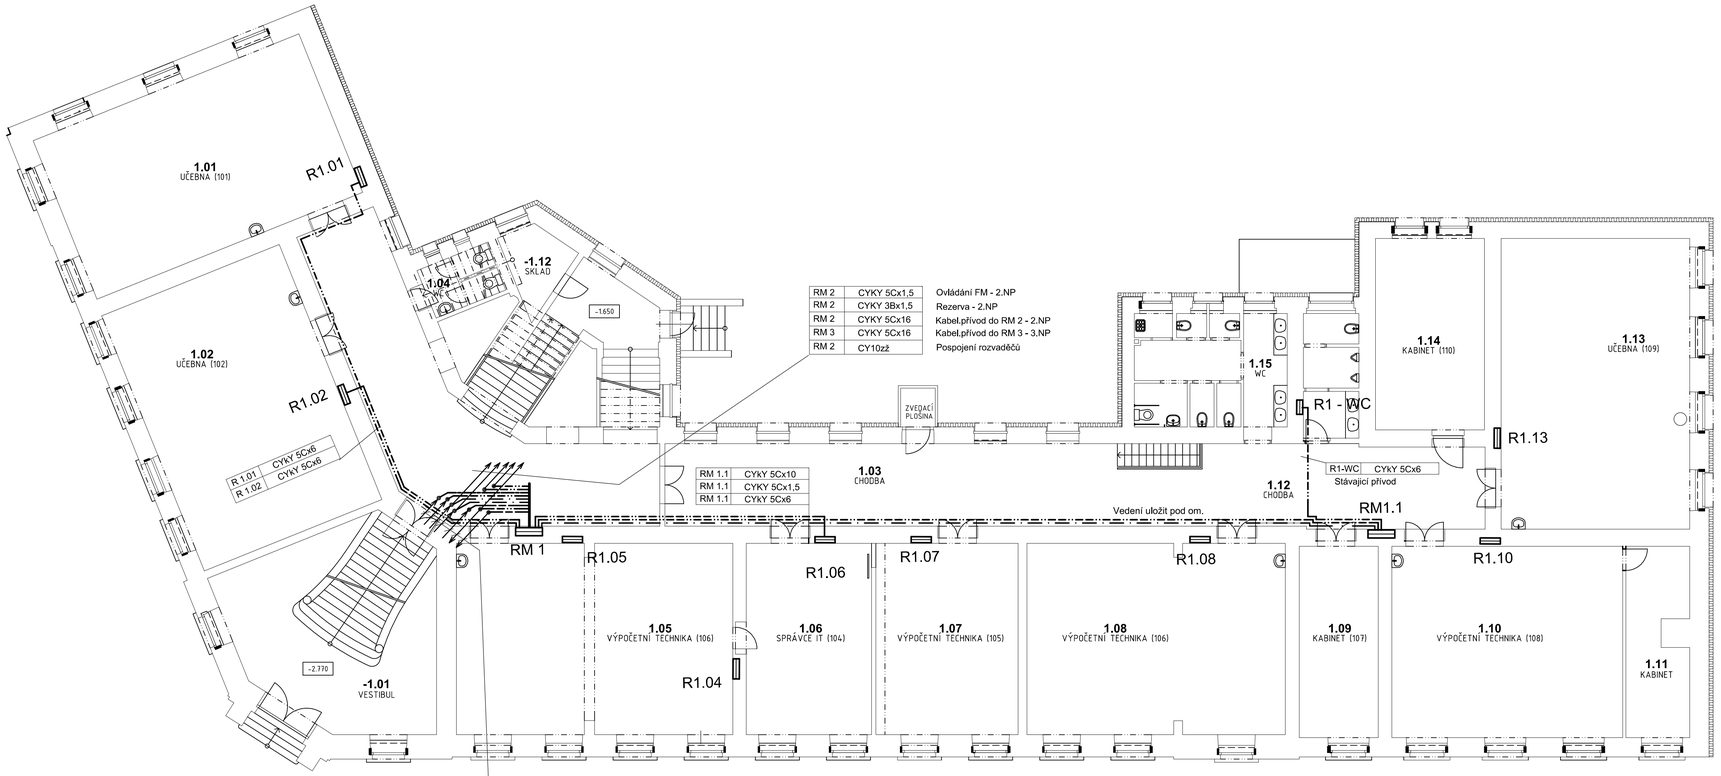

POZNÁMKA:

1. Elektroinstalace v učebnách výpočetní techniky bude ponechána stávající.
   Jednotlivé stávající rozvaděče se doplní dle schéma.
   Přívody pro rozvaděče budou ponechány stávající.
2. Elektroinstalace na WC bude ponechána stávající vč.rozvaděče a přívodu.
3. Nefunkční elektroinstalace vč. rozváděčů se zdemontuje
   Na místo zdemontovaných rozvaděčů se osadí typy dle výkres.dokumentace
4. Rozvaděče v učebnách č. 1.01, 1.02 a kabinetu 1.06 byly osazeny na žádost investora

LEGENDA:

- MOTOROVÝ OBVOD
- PŘÍVODY PRO ROZVADĚČE
- OVLÁDACÍ VEDENÍ
- POSPOJENÍ VODIVÝCH KONSTRUKCÍ

ELEKTRICKÁ SÍŤ:
TN - S, 3 N PE, AC, 50Hz, 230/400V
OCHRANA PŘED ÚRAZEM EL. PROUDEM:
AUTOMATICKÝM ODPOJENÍM OD ZDROJE
VNĚJŠÍ VLIVY VIZ. TECHNICKÁ ZPRÁVA

0,000 ≡ STÁV. PODLAHA PŘÍZEMÍ

AZ optimal inženýring a investing	vypracoval	J. Novotný	zak. č.	
	ověřil	Ing. V. Hromek	stupeň	DSP+DPS
	stavebník	Pardubický kraj	datum	04.2026
stavba	REKONSTRUKCE ELEKTROINSTALACE A SDĚLOVACÍCH ROZVODŮ Obchodní akademie, Tyršovo nám. 250, 537 01 Chrudim k.ú. Chrudim, p.p.č. st. 991		formát	7A4
			měřítko	1:100
obsah	MOTOROVÝ ROZVOD - 1.NP		část D.1.2.1.	č. výkresu E10