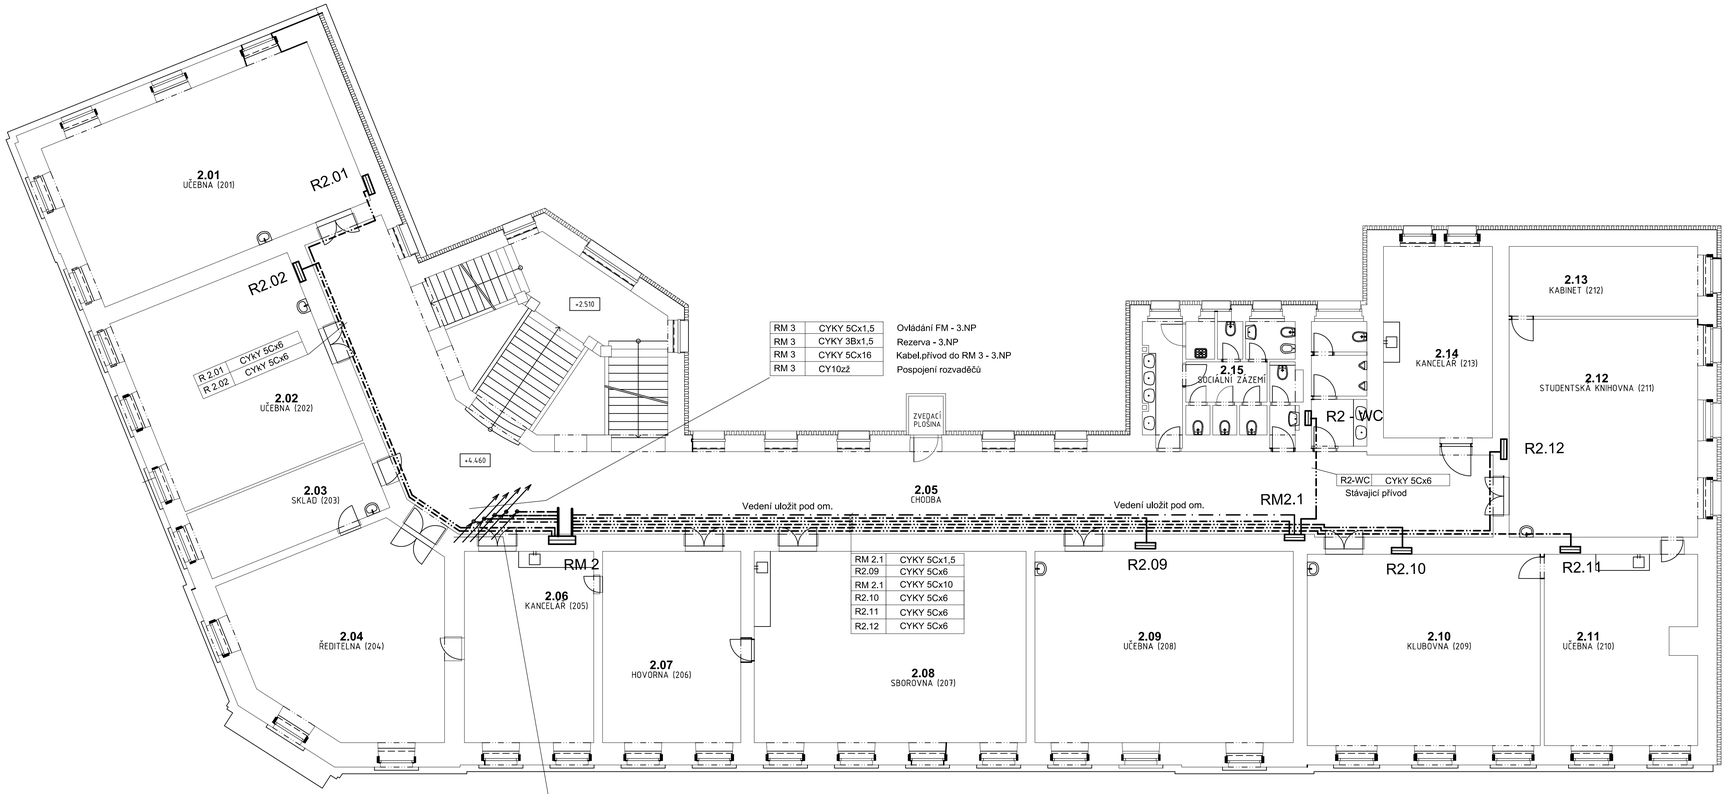

POZNÁMKA:

1. Elektroinstalace na WC bude ponechána stávající vč.rozvaděče a přívodu.
2. Nefunkční elektroinstalace vč. rozváděčů se zdemontuje
   Na místo zdemontovaných rozvaděčů se osadí typy dle výkres.dokumentace
3. Rozvaděče v učebnách č. 2.01, 2.02, 2.09, 2.10, 2.11, 2.12 byly osazeny na žádost investora

LEGENDA:

- MOTOROVÝ OBVOD
- PŘÍVODY PRO ROZVADĚČE
- OVLÁDACÍ VEDENÍ
- POSPOJENÍ VODIVÝCH KONSTRUKCÍ

ELEKTRICKÁ SÍŤ:
TN - S, 3 N PE, AC, 50Hz, 230/400V
OCHRANA PŘED ÚRAZEM EL. PROUDEM:
AUTOMATICKÝM ODPOJENÍM OD ZDROJE
VNĚJŠÍ VLIVY VIZ. TECHNICKÁ ZPRÁVA

0,000 ≡ STÁV. PODLAHA PŘÍZEMÍ

AZ optimal inženýring a investing	vypracoval	J. Novotný	zak. č.	
	ověřil	Ing. V. Hromek	stupeň	DSP+DPS
	stavebník	Pardubický kraj	datum	04.2026
stavba	REKONSTRUKCE ELEKTROINSTALACE A SDĚLOVACÍCH ROZVODŮ Obchodní akademie, Tyršovo nám. 250, 537 01 Chrudim k.ú. Chrudim, p.p.č. st. 991		formát	7A4
			měřítko	1:100
obsah	MOTOROVÝ ROZVOD - 2.NP		část D.1.2.1.	č. výkresu E11