


# ROZVADĚČ RM 01 - 1.PP

**$I_{jm} = 40A$**

**L1, L2, L3**

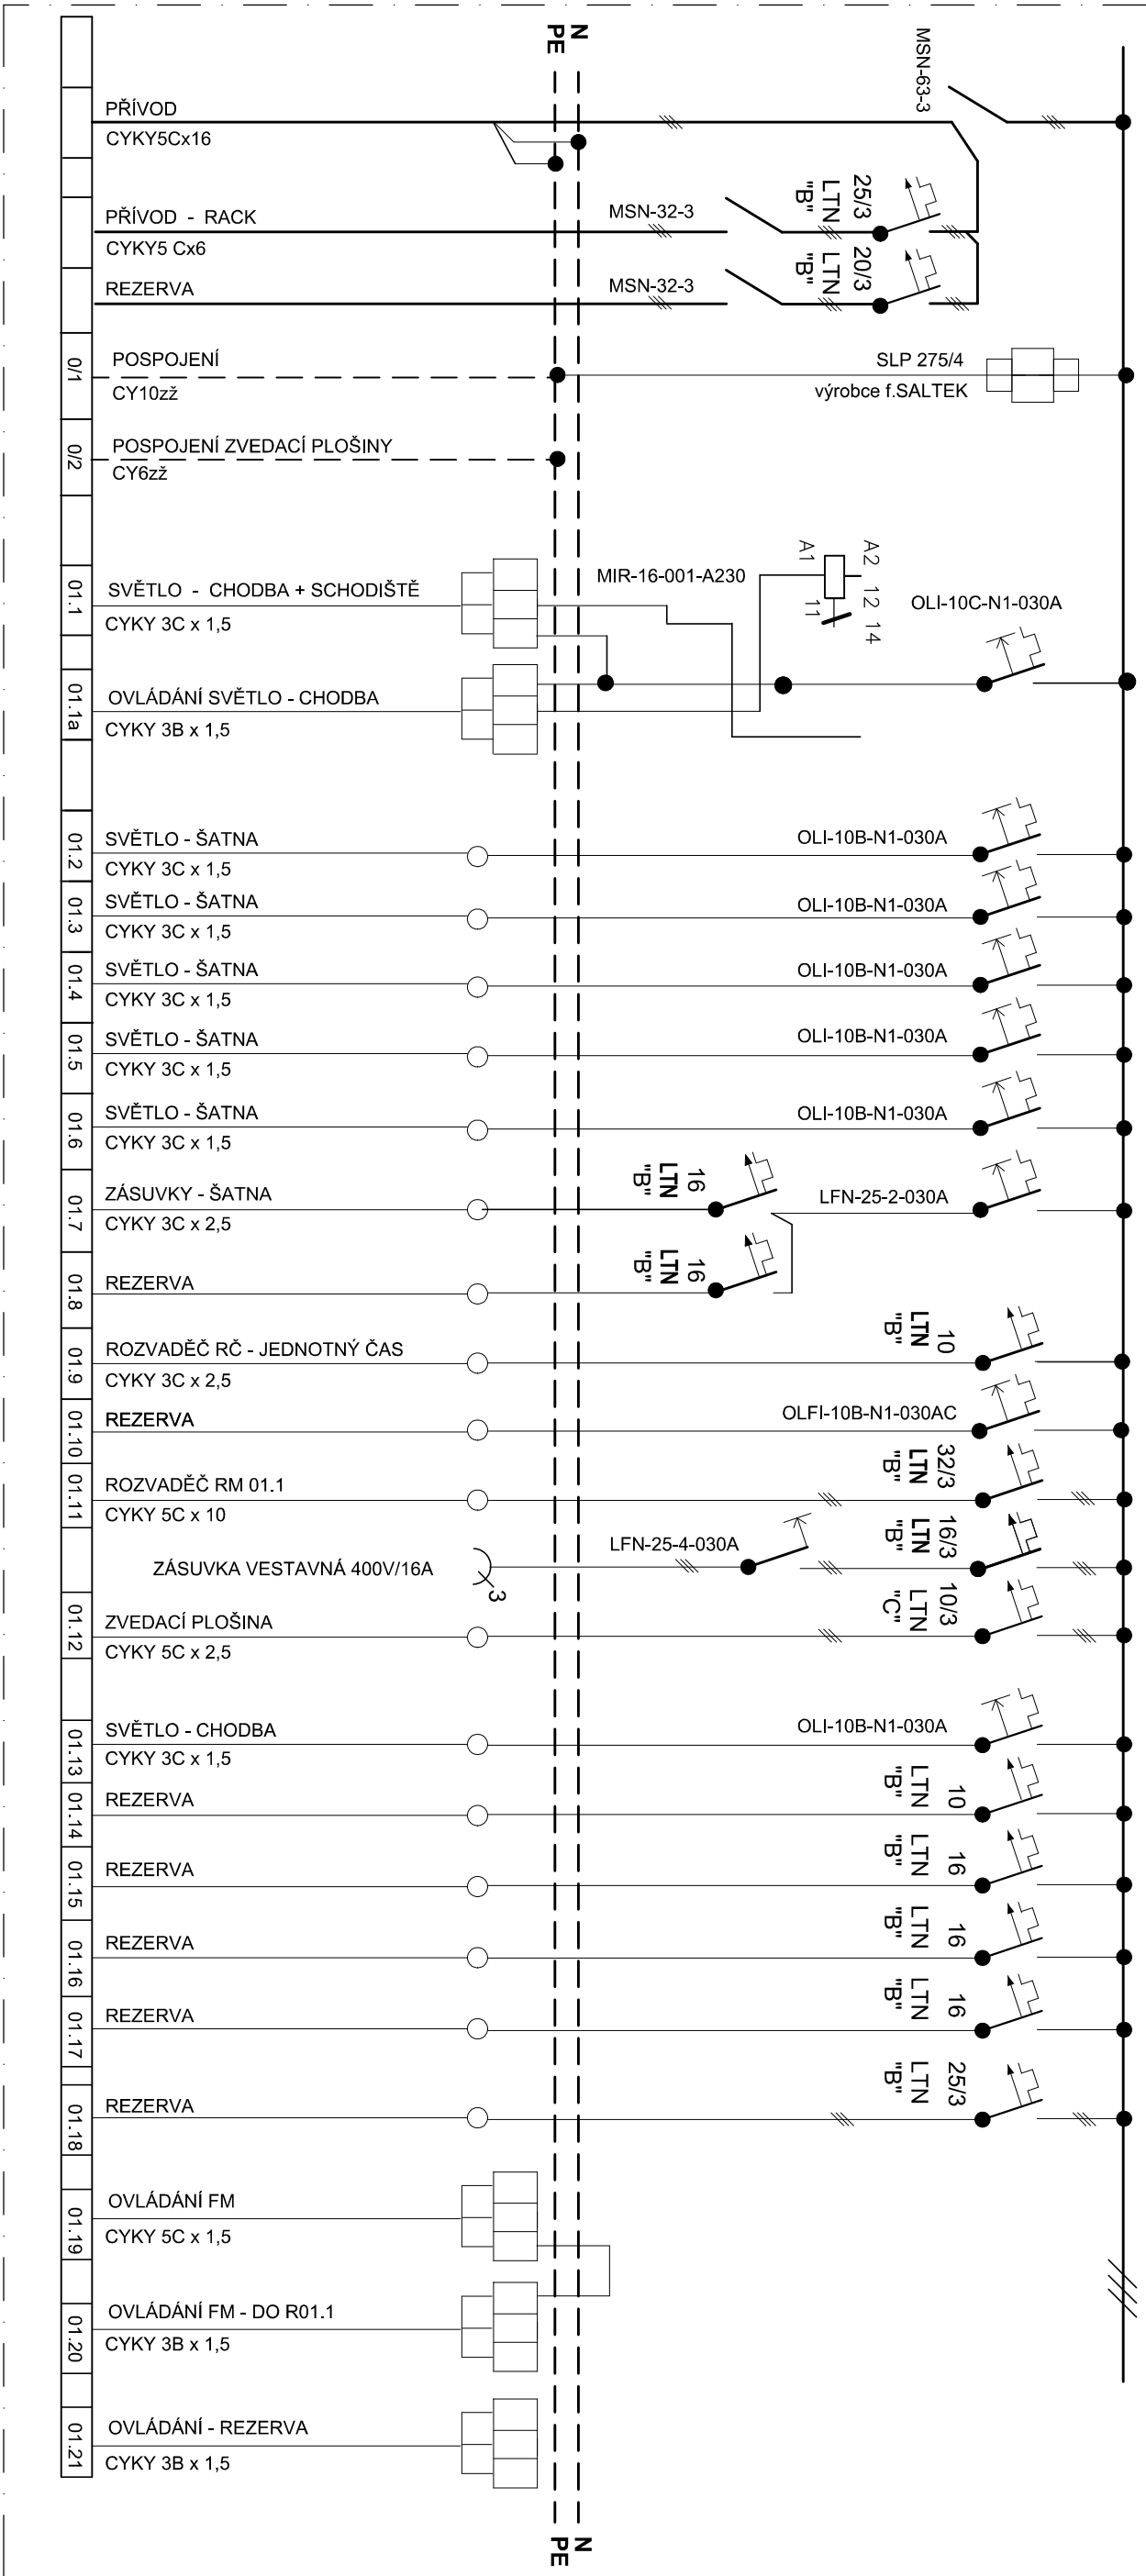

**RM 01 - OCELOPLECHOVÝ ROZVADĚČ TYP "Z" 600/900/150**

**KRYTÍ: IP40/20**

**MONTÁŽ PŘÍSTROJŮ PROVÉST DLE ZVYKLOSTÍ VÝROBCE  
PROUDOVÉ OBVODY OZNAČIT POPISNÝMI ŠTÍTKY**


## PŘÍVOD A VÝVODY SHORA

## ELEKTRICKÁ SÍŤ:

**TN-S, 3 NPE; ~ 50Hz; 230/400V**

## OCHRANA PŘED ÚRAZEM EL. PROUDEM:

# AUTOMATICKÝM ODPOJENÍM OD ZDROJE

<div><p>inženýring a investing</p></div>	vyraboval		J. Novotný	zak. č.	
	ověřil		Ing. V. Hromek	stupeň	DSP+DPS
	stavebník		Pardubický kraj	datum	04.2026
	formát		2A4		
	měřítiko		-		
stavba	REKONSTRUKCE ELEKTROINSTALACE A SDĚLOVACÍCH ROZVODŮ Obchodní akademie, Tyršovo nám. 250, 537 01 Chrudim k.ú. Chrudim, p.p.č. st. 991				
obsah	ROZVADĚČ RM 01 - 1.PP				
		část	č. výkresu		
		D.1.2.1.	E14		