


# ROZVADĚČ RM 01.1 - 1.PP

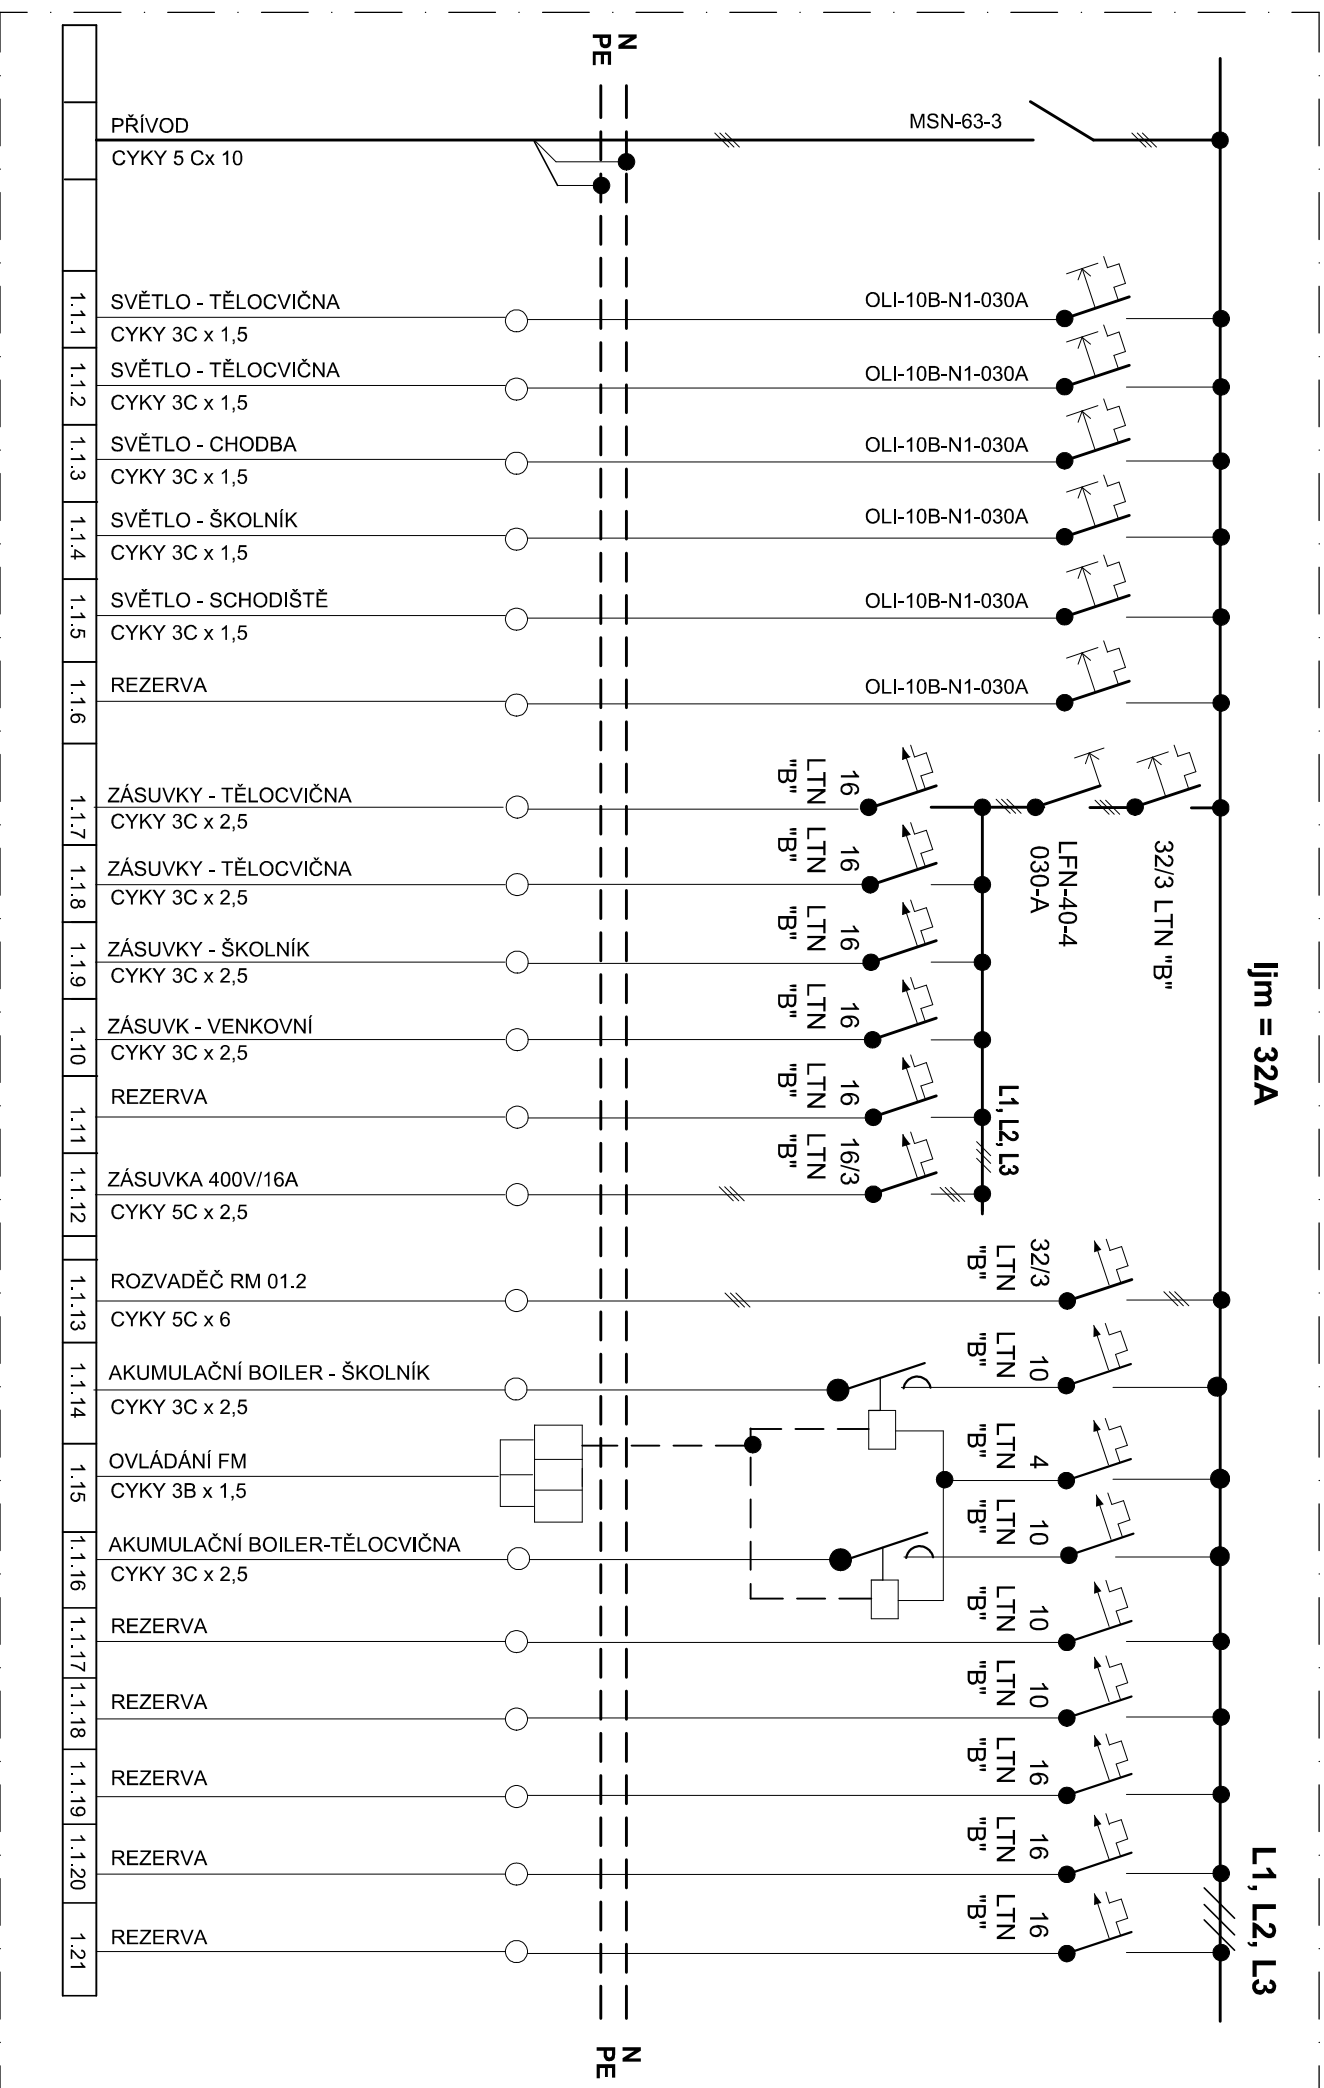

**RM 01.1 - OCELOPLECHOVÝ ROZVADĚČ TYP "Z" 600/900/1500  
KRYTÍ: IP40/20**

**MONTÁŽ PŘÍSTROJŮ PROVÉST DLE ZVYKLOSTÍ VÝROBCE  
PROUDOVÉ OBVODY OZNAČIT POPISNÝMI ŠTÍTKY**

## PŘÍVOD A VÝVODY SHORA

**ELEKTRICKÁ SÍŤ:**  
TN - S, 3 NPE; ~ 50Hz; 230/400V  
OCHRANA PŘED ÚRAZEM EL. PROUDEM:  
AUTOMATICKÝM ODPOJENÍM OD ZDROJE

|  |           |                 |         |         |
|--|-----------|-----------------|---------|---------|
| <div><div><div><div></div><div>AZ</div><div>optimal</div></div><div>Inženýring a investing</div></div><div>stavba</div><div>REKONSTRUKCE ELEKTROINSTALACE A SĐĚLOVACÍCH ROZVODU<sup>0</sup></div><div>Obchodní akademie, Tyršovo nám. 250, 537 01 Chrudim<br/>k.ú. Chrudim, p.p.č. st. 991</div><div>obsah</div><div>ROZVADĚČ RM 01.1 - 1.PP</div></div> | vyraboval | J. Novotný      | zak. č. |         |
|  | ověřil    | Ing. V. Hromek  | stůpeň  | DSP+DPS |
|  | stavebník | Pardubický kraj | datum   | 04.2026 |
|  | formát    | 2A4             |         |         |
|  | měřitko   | -               |         |         |
|  | část      | č. výkresu      |         |         |
|  | D.1.2.1.  | E15             |         |         |