


ROZVADĚČ RM 1 - 1.NP

část 1

I_{jm} = 80A

L1, L2, L3

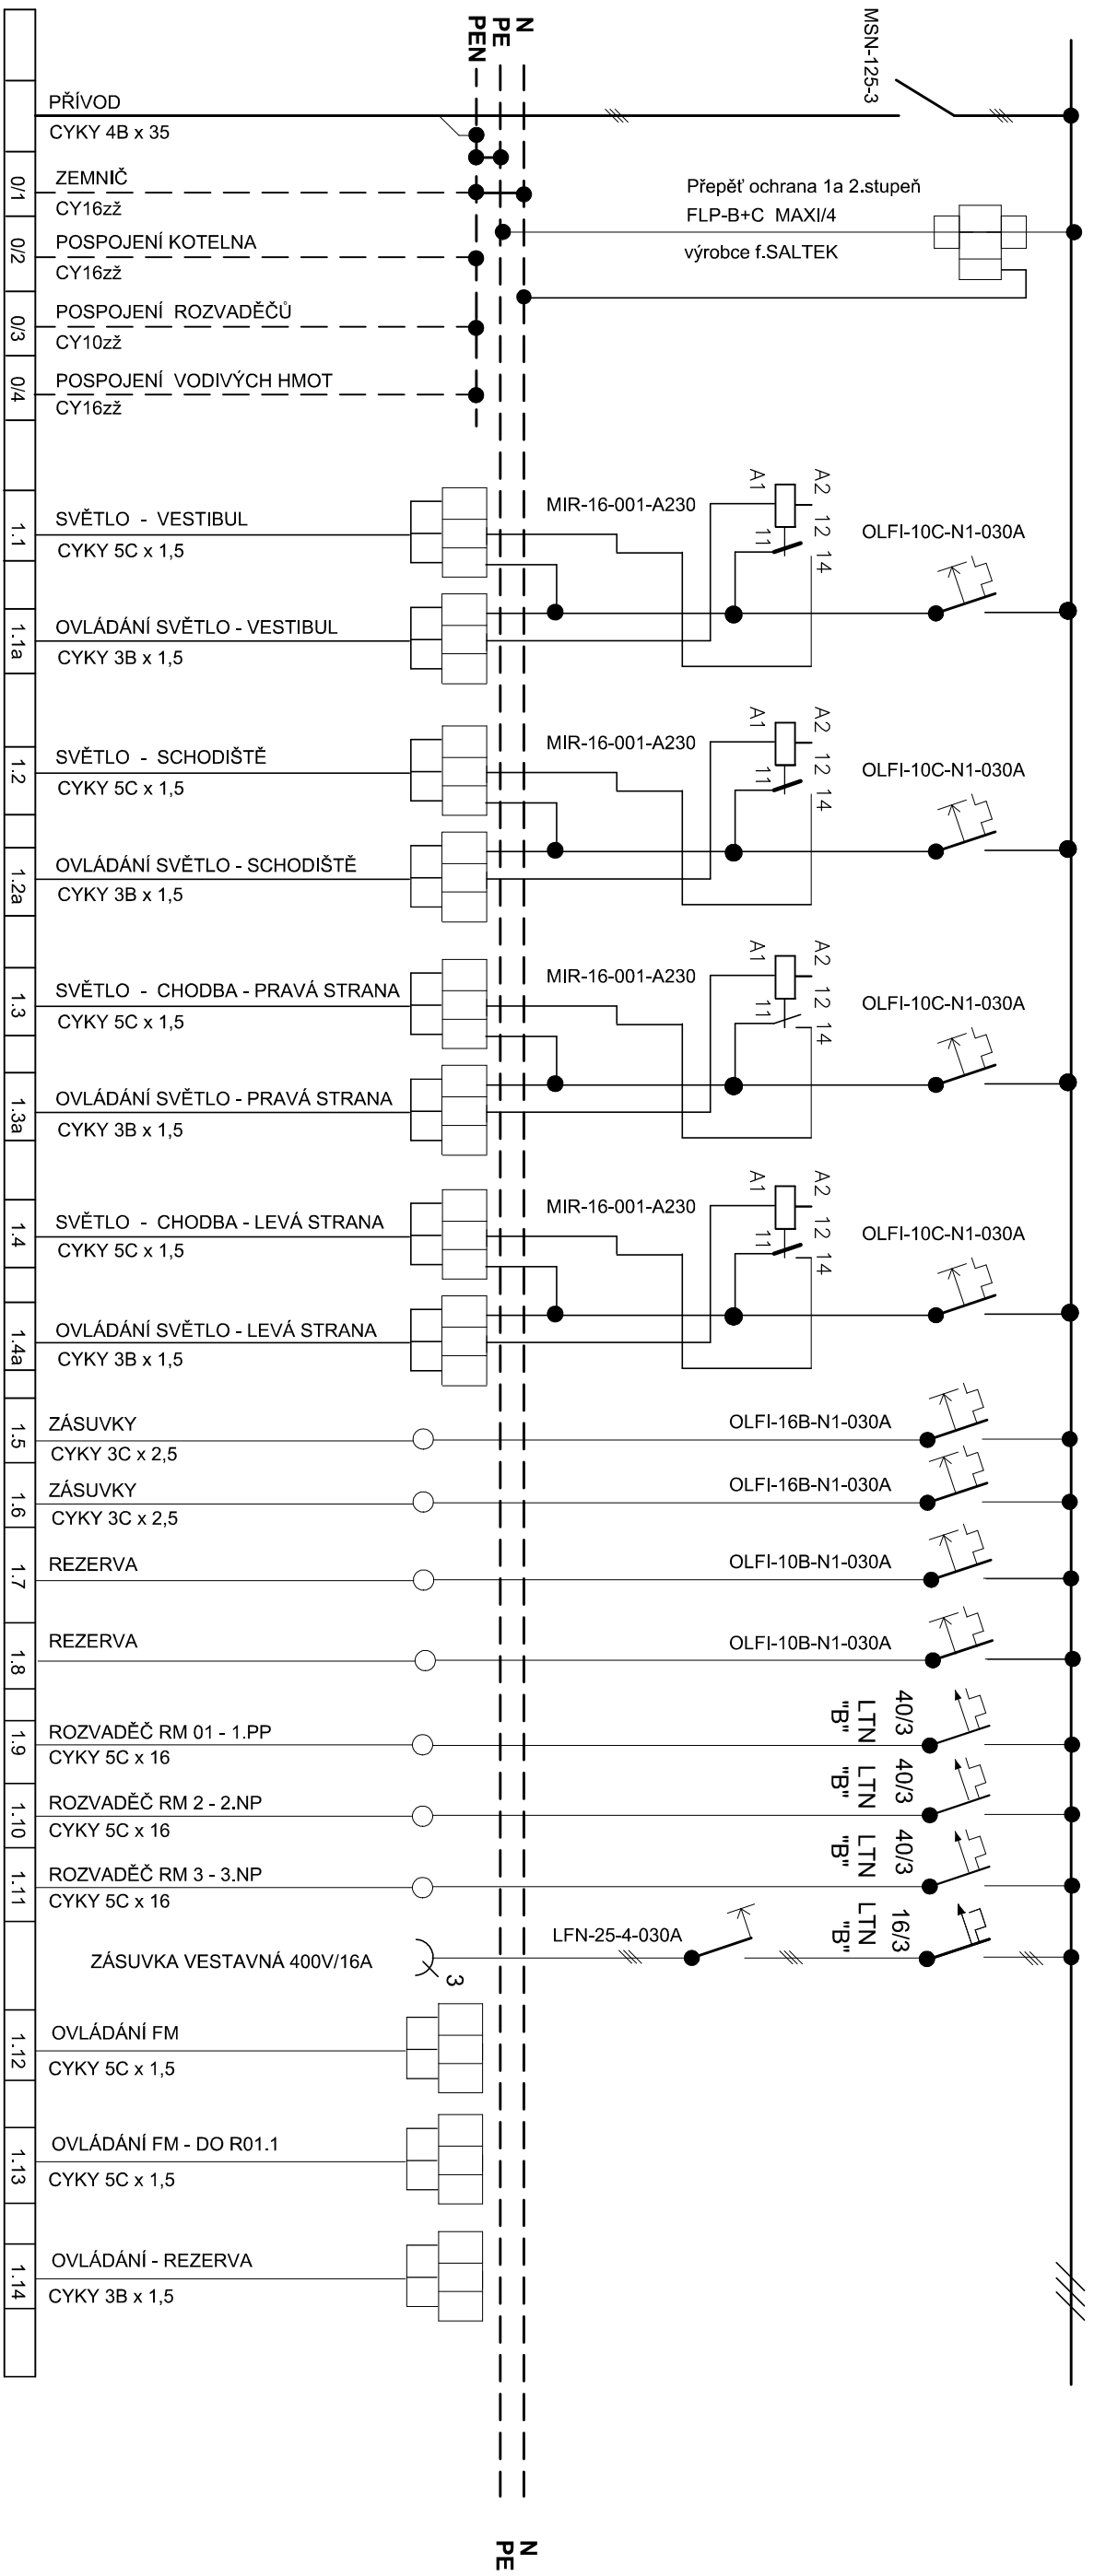

RM 1 - OCELOPLECHOVÝ ROZVADĚČ TYP "Z" 600/1200/200
KRYTÍ: IP40/20

MONTÁŽ PŘÍSTROJŮ PROVÉST DLE ZVYKLOSTÍ VÝROBCE
PROUDOVÉ OBVODY OZNAČIT POPISNÝMI ŠTÍTKY
PŘÍVOD ZDOLA A VÝVODY SHORA

ELEKTRICKÁ SÍŤ:
TN - S, 3 NPE; ~ 50Hz; 230/400V
OCHRANA PŘED ÚRAZEM EL. PROUDEM:
AUTOMATICKÝM ODPOJENÍM OD ZDROJE

<div><div><div><div><div></div><div>AZ</div></div><div><div>optimal</div><div>Inženýring a investing</div></div></div></div></div>	vypracoval		J. Novotný	zak. č.	
	ověřil		Ing. V. Hromek	stupeň	DSP+DPS
	stavebník		Pardubický kraj	datum	04.2026
stavba	REKONSTRUKCE ELEKTROINSTALACE A SDĚLOVACÍCH ROZVODŮ Obchodní akademie, Tyršovo nám. 250, 537 01 Chrudim k.ú. Chrudim, p.p.č. st. 991			formát	2A4
				měřítko	-
obsah	ROZVADĚČ RM 1 - 1.NP - ČÁST 1			část	č. výkresu
D.1.2.1.				E17	