


# ROZVADĚČ RM 1.1 - 1.NP

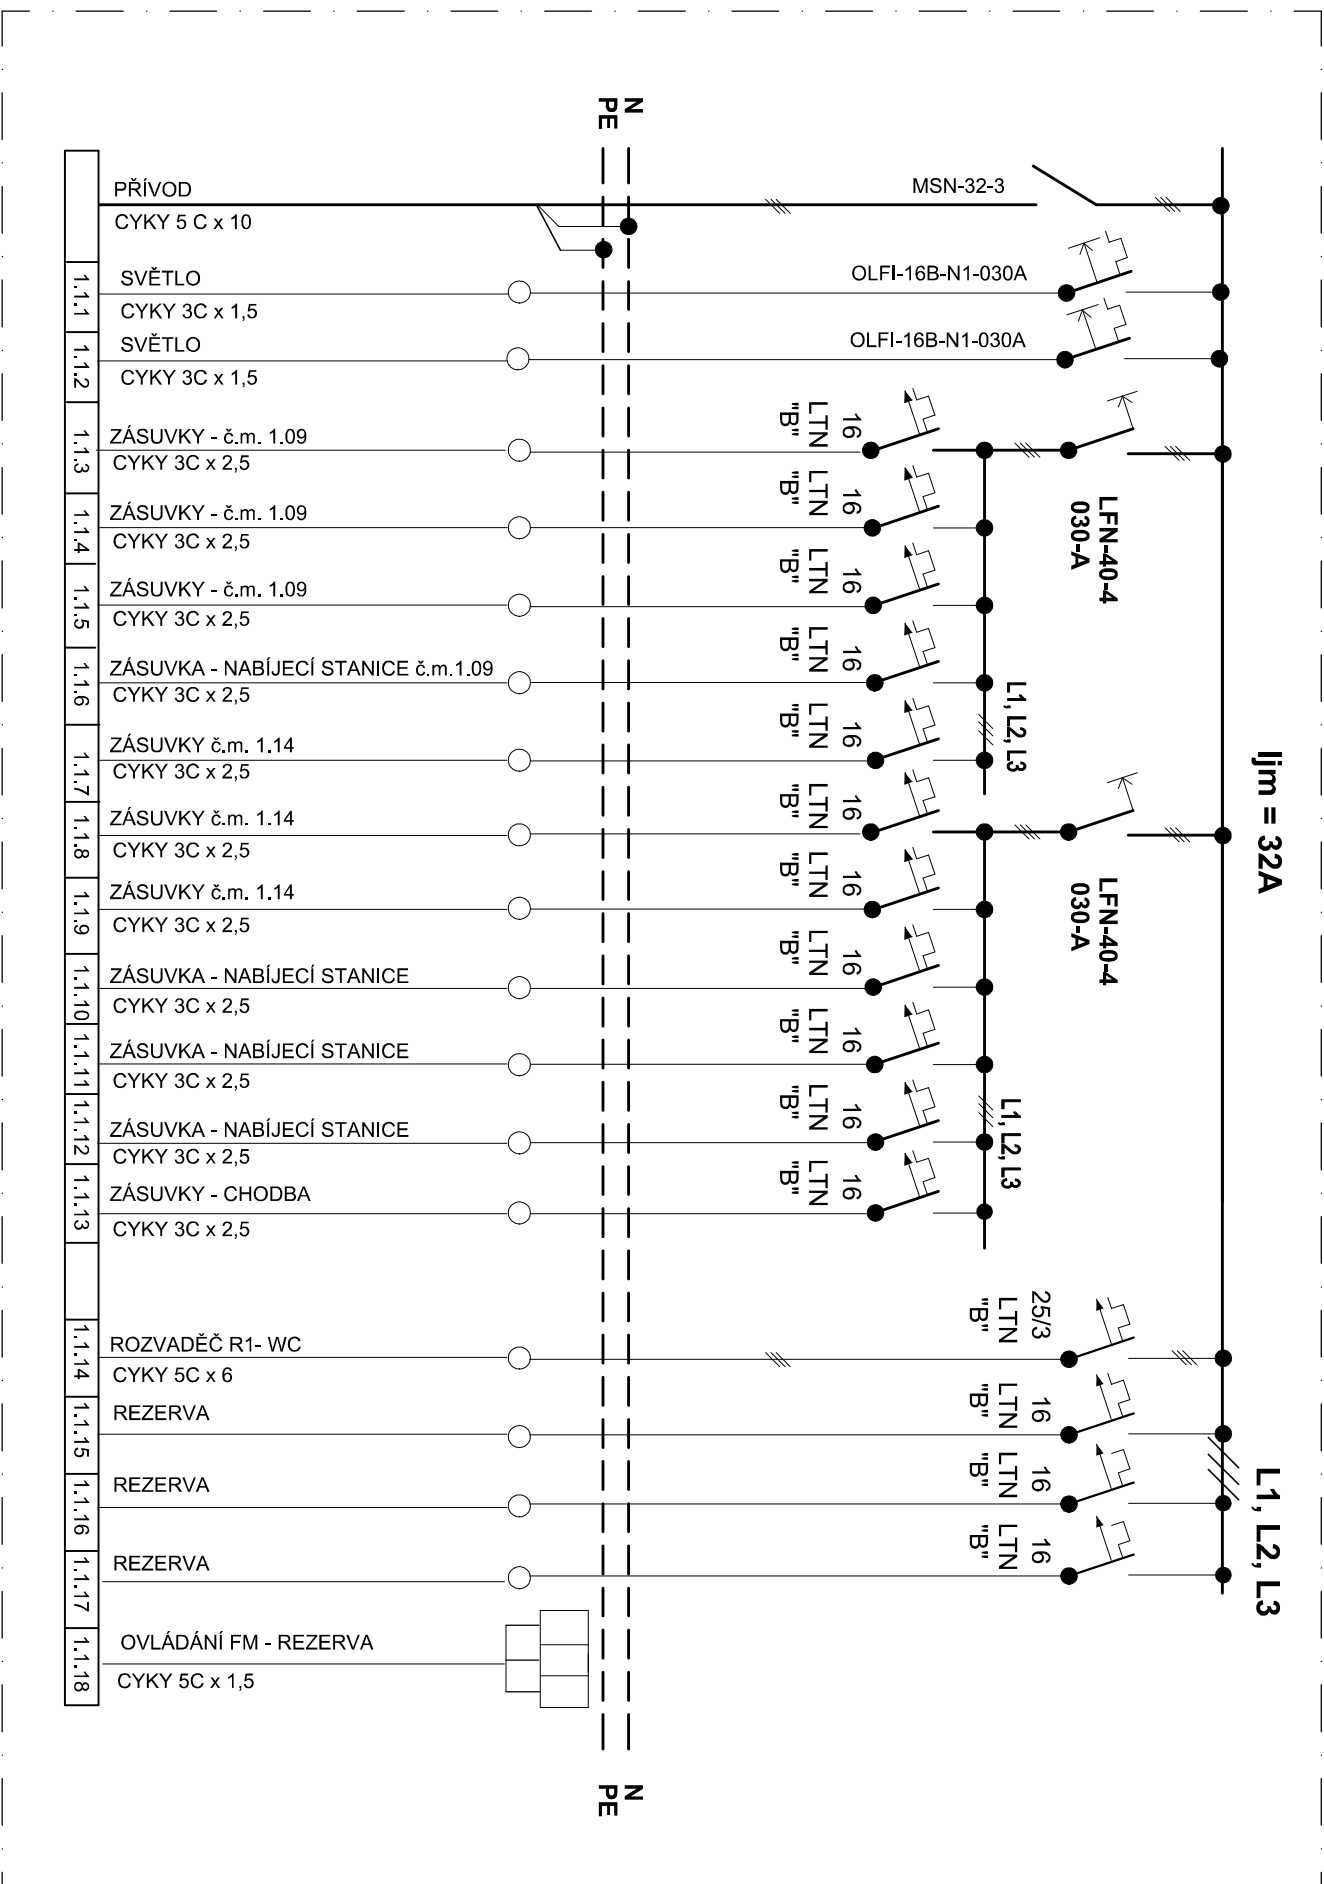


**RM 1.1 - OCELOPLECHOVÝ ROZVADĚČ TYP "Z" 600/900/200  
KRYTÍ: IP40/20**

**MONTÁŽ PŘÍSTROJŮ PROVÉST DLE ZVYKLOSTÍ VÝROBCE  
PROUDOVÉ OBYVODY OZNAČIT POPISNÝMI ŠTÍTKY**

# PŘÍVOD ZDOLA A VÝVODY SHORA

**ELEKTRICKÁ SÍŤ:**  
TN - S, 3 NPE; ~ 50Hz; 230/400V  
OCHRANA PŘED ÚRAZEM EL. PROUDEM:  
AUTOMATICKÝM ODPOJENÍM OD ZDROJE

<div><div><p>Ing. J. Novotný optimal Inženýring a investing</p></div><div><p>stavba</p><p>REKONSTRUKCE ELEKTROINSTALACE A SĐĚLOVACÍCH ROZVODŮ</p><p>Obchodní akademie, Tyršovo nám. 250, 537 01 Chrudim k.ú. Chrudim, p.p.č. st. 991</p></div></div>	vypracoval	J. Novotný	zak. č.	
	ověřil	Ing. V. Hromek	stupeň	DSP+DPSS
	stavebník	Pardubický kraj	datum	04.2026
			formát	2A4
obsah		měřítiko	-	
	část	č. výkresu		
	D.1.2.1.	E19		