


ROZVADEČ RM 2 - 2.NP

Část 1

$I_{jm} = 40A$

L1, L2, L3

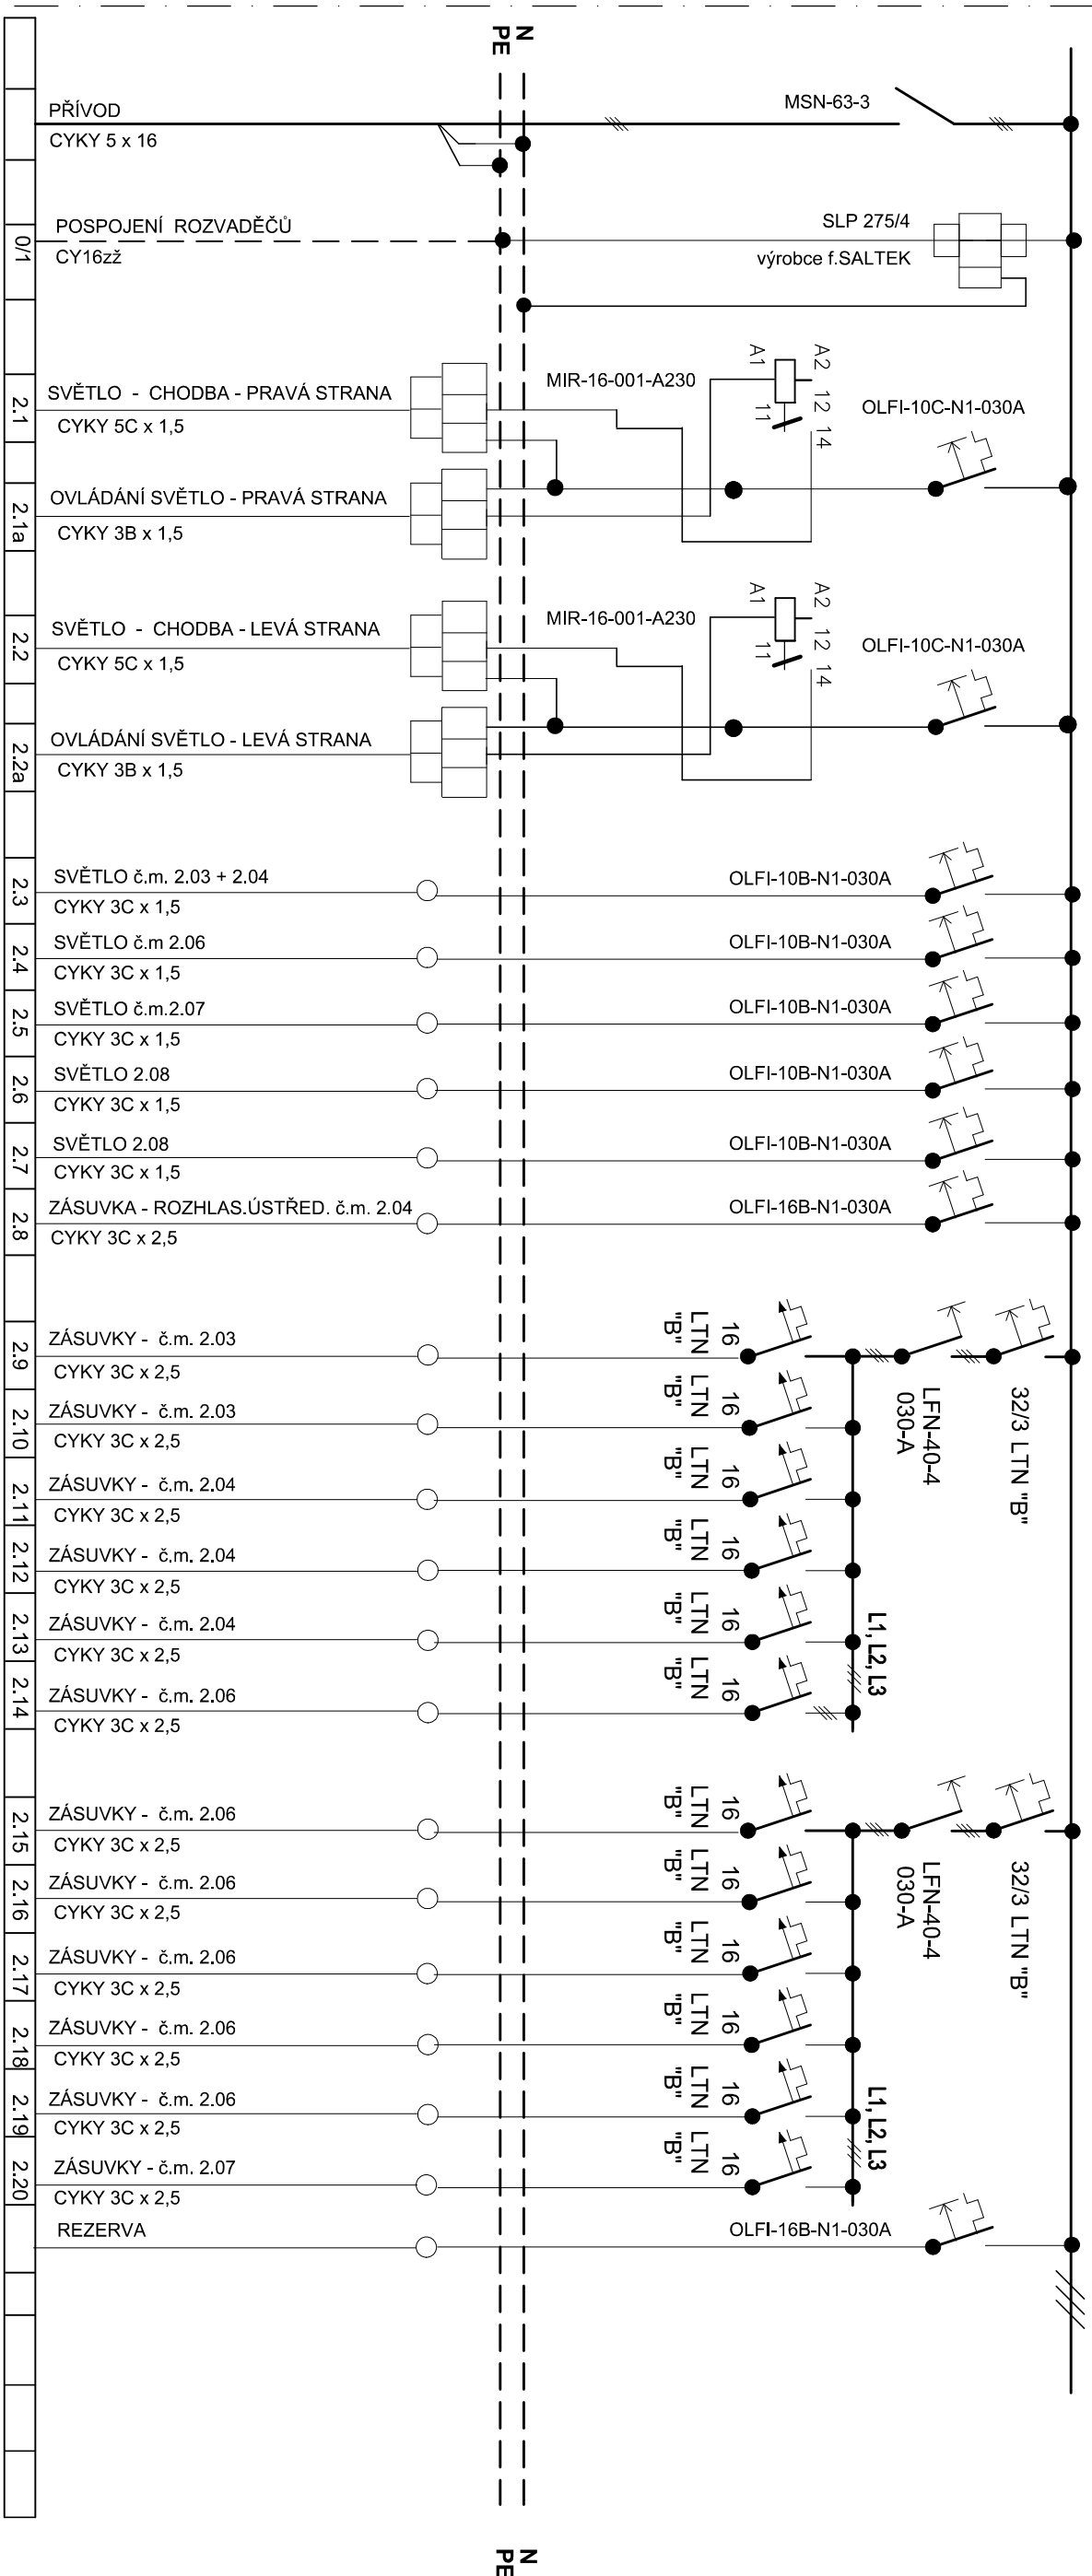

RM 2 - OCELOPLECHOVÝ ROZVADĚČ TYP "Z" 600/1200/2000

KRYTÍ: IP40/20

**MONTÁŽ PŘÍSTROJŮ PROVÉST DLE ZVYKLOSTÍ VÝROBCE
PROUDOVÉ OBVODY OZNAČIT POPISNÝMI ŠTÍTKY**


PŘÍVOD ZDOLA A VÝVODY SHORA

ELEKTRICKÁ SÍŤ:

TN - S, 3 NPE; ~ 50HZ; 230/400V

OCHRANA PŘED ÚRAZEM EL. PROUDEM:

AUTOMATICKÝM ODPOJENÍM OD ZDROJE
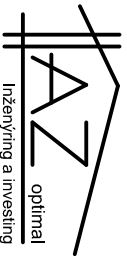
<div> Inženýring a investing</div>	stavba		REKONSTRUKCE ELEKTROINSTALACE A SĐĚLOVACÍCH ROZVODŮ		
	Obchodní akademie, Tyršovo nám. 250, 537 01 Chrudim				
	k.ú. Chrudim, p.p.č. st. 991				
	obsah				
ROZVADĚČ RM 2 - 2NP - ČÁST 1					
		vypracoval	J. Novotný	zak. č.	
		ověřil	Ing. V. Hromek	stupeň	DSP+DPS
		stavebník	Pardubický kraj	datum	04.2026
				formát	2A4
				měřitko	-
		část	D.1.2.1.	č. výkresu	E20