


ROZVADEČ RM 2 - 2.NP

Část 2

$I_{jm} = 40A$

L1, L2, L3

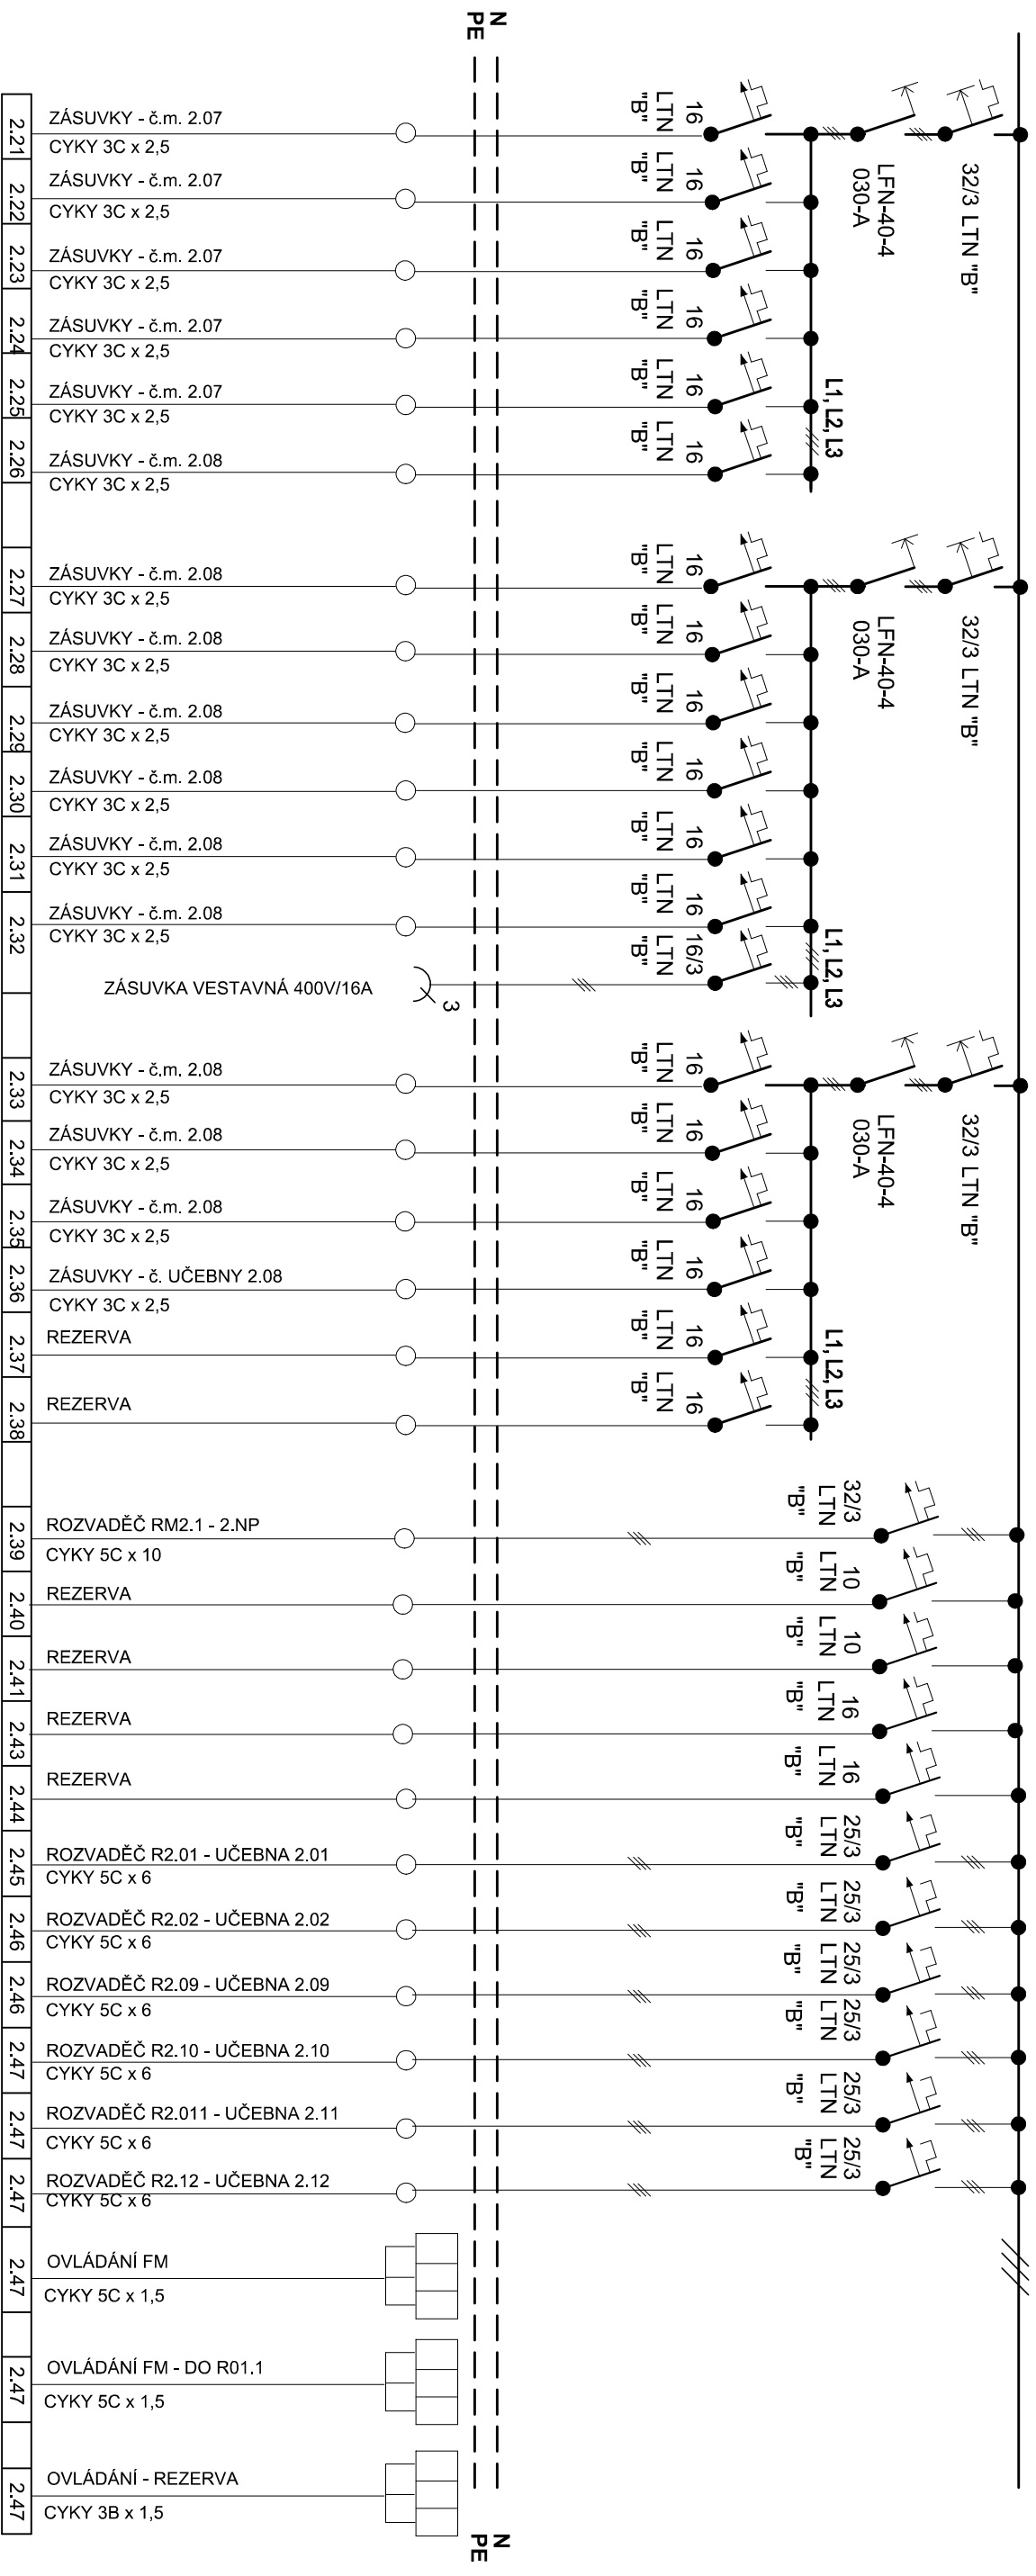

ELEKTRICKÁ SÍŤ:

TN - S, 3 NPE; ~ 50Hz; 230/400V

OCHRANA PŘED ÚRAZEM EL. PROUDEM:

AUTOMATICKÝM ODPOJENÍM OD ZDROJE

<div><div><div></div><div>AZ</div><div>Inženýring a investing</div><div>optimal</div></div></div>	vypracoval	J. Novotný	zak. č.	
	ověřil	Ing. V. Hromek	stupeň	DSP+DPS
	stavebník	Pardubický kraj	datum	04.2026
	stavba		formát	A4
	REKONSTRUKCE ELEKTROINSTALACE A SDĚLOVACÍCH ROZVODŮ Obchodní akademie, Týršovo nám. 250, 537 01 Chrudim k.ú. Chrudim, p.p.č. st. 991		měřitko	-
	obsah	část výkresu D.1.2.1. E21		