


ROZVADEČ RM3 - 3.NP

$I_{jm} = 40A$

L1, L2, L3

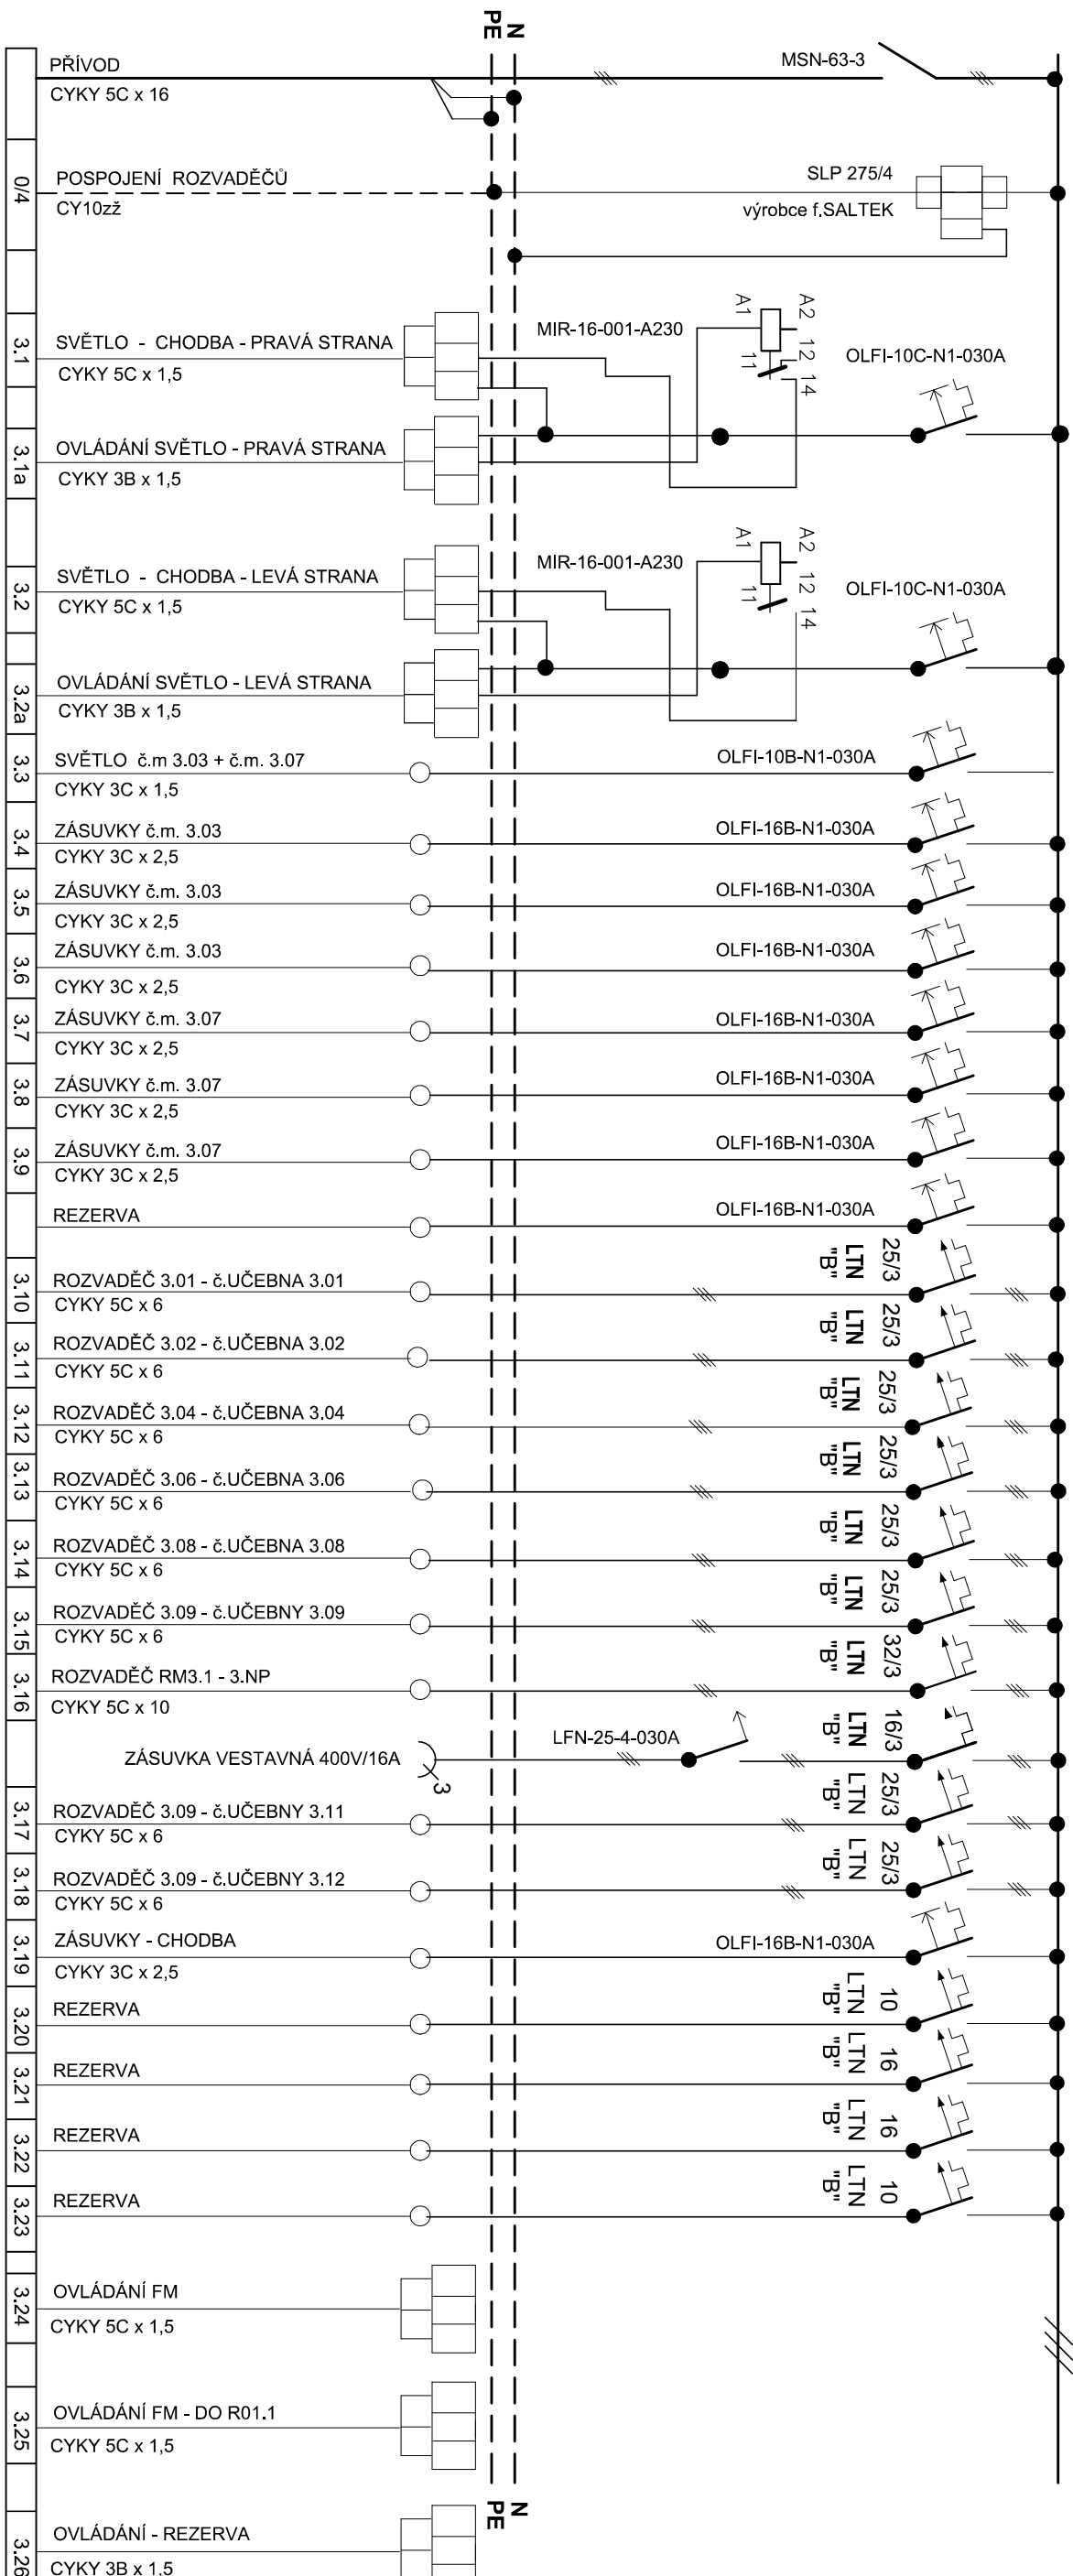

**RM 3 - OCELOPLECHOVÝ ROZVADĚČ TYP "Z" 600/1200/2000
KRYTÍ: IP40/20**

**MONTÁŽ PŘÍSTROJŮ PROVÉST DLE ZVYKLOSTÍ VÝROBCE
PROUDOVÉ OBVODY OZNAČIT POPISNÝMI ŠTÍTKY**

PŘÍVOD ZDOLA A VÝVODY SHORA

ELEKTRICKÁ SÍŤ:

TN - C - S, 3 NPE; ~ 50Hz; 230/400V

OCHRANA PŘED ÚRAZEM EL. PROUDEM:

AUTOMATICKÝM ODPOJENÍM OD ZDROJE

<div><div></div><div>AZ inženýring a investing</div></div> <div>stavba</div>	vyraboval		J. Novotný	zak. č.	
	ověřil		Ing. V. Hromek	stůpeň	DSP+DP
	slavebník	Pardubický kraj	datum	04.2026	
	REKONSTRUKCE ELEKTROINSTALACE A SĐĚLOVACÍCH ROZVODŮ				
	Obchodní akademie, Týšovo nám. 250, 537 01 Chrudim				
	k.ú. Chrudim, p.p.č. st. 991				
obsah			část	D.1.2.1.	č. výkresu E23