


ROZVADĚČ RM 3.1 - 3.NP

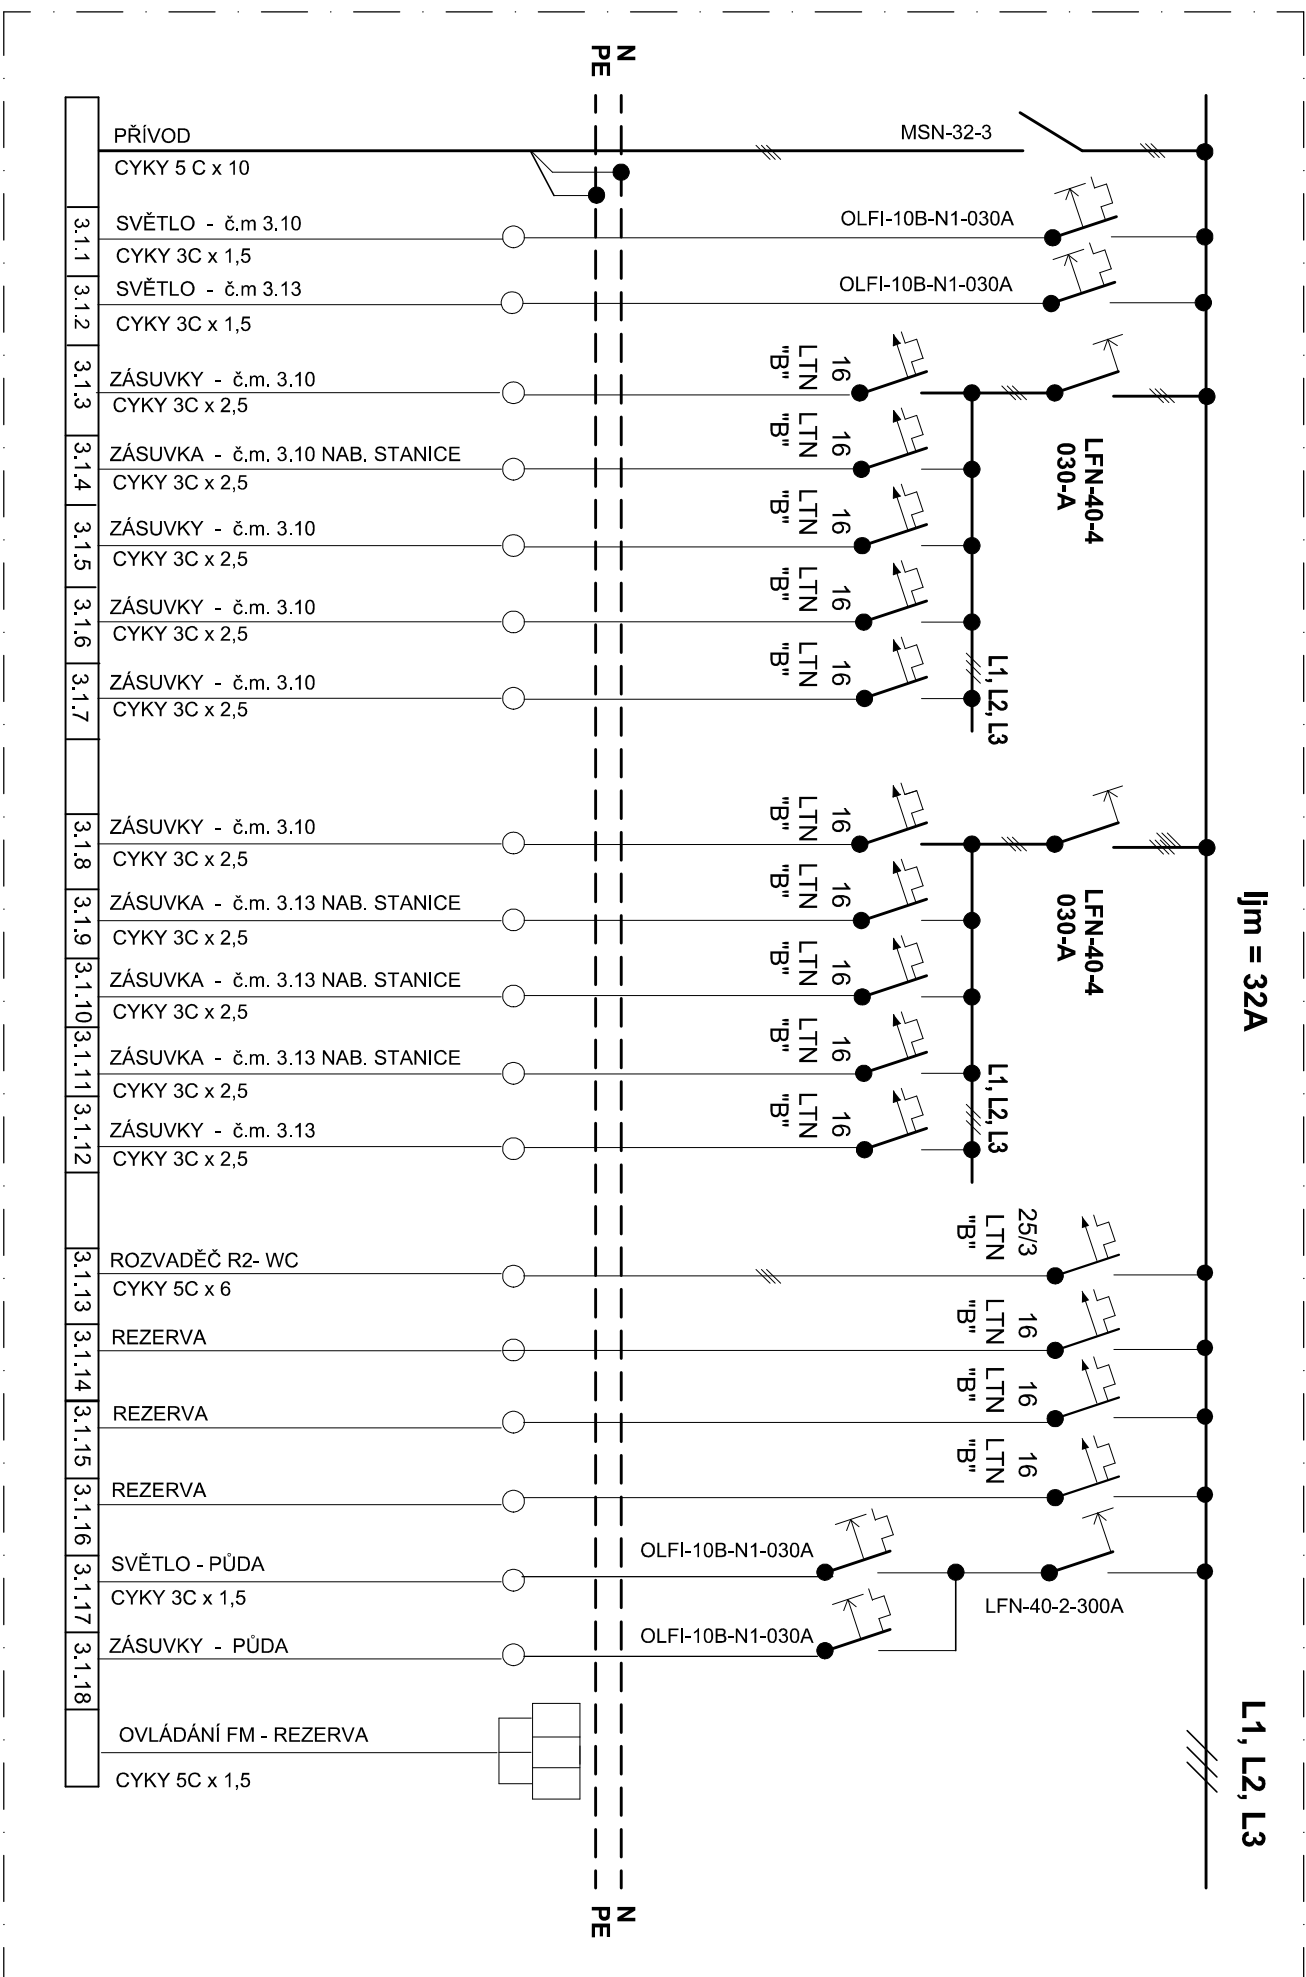


**RM 3.1 - OCELOPLECHOVÝ ROZVADĚČ TYP "Z" 600/900/200
KRYTÍ: IP40/20**

**MONTÁŽ PŘÍSTROJŮ PROVÉST DLE ZVYKLOSTI VÝROBCE
PROUDOVÉ OBVODY OZNAČIT POPISNÝMI ŠTÍTKY**

PŘÍVOD ZDOLA A VÝVODY SHORA

ELEKTRICKÁ SÍŤ:
TN - C - S, 3 NPE; ~ 50Hz; 230/400V
OCHRANA PŘED ÚRAZEM EL. PROUDEM:
AUTOMATICKÝM ODPOJENÍM OD ZDROJE

<div><div></div><div>optimal</div><div>Inženýring a investing</div></div>	vypracoval	J. Novotný	zak. č.	
	ověřil	Ing. V. Hromek	stupeň	DSP+DPS
	stavebník	Pardubický kraj	datum	04.2026
	stavba			formát
REKONSTRUKCE ELEKTROINSTALACE A SĐELOVACÍCH ROZVODŮ				
Obchodní akademie, Tyršovo nám. 250, 537 01 Chrudim				
k.ú. Chrudim, p.p.č. st. 991				
obsah			část	č. výkresu
ROZVADĚČ RM 3.1 - 3.NP			D.1.2.1.	E24