


ROZVADĚČ R2.11 - učebna č. 2.11

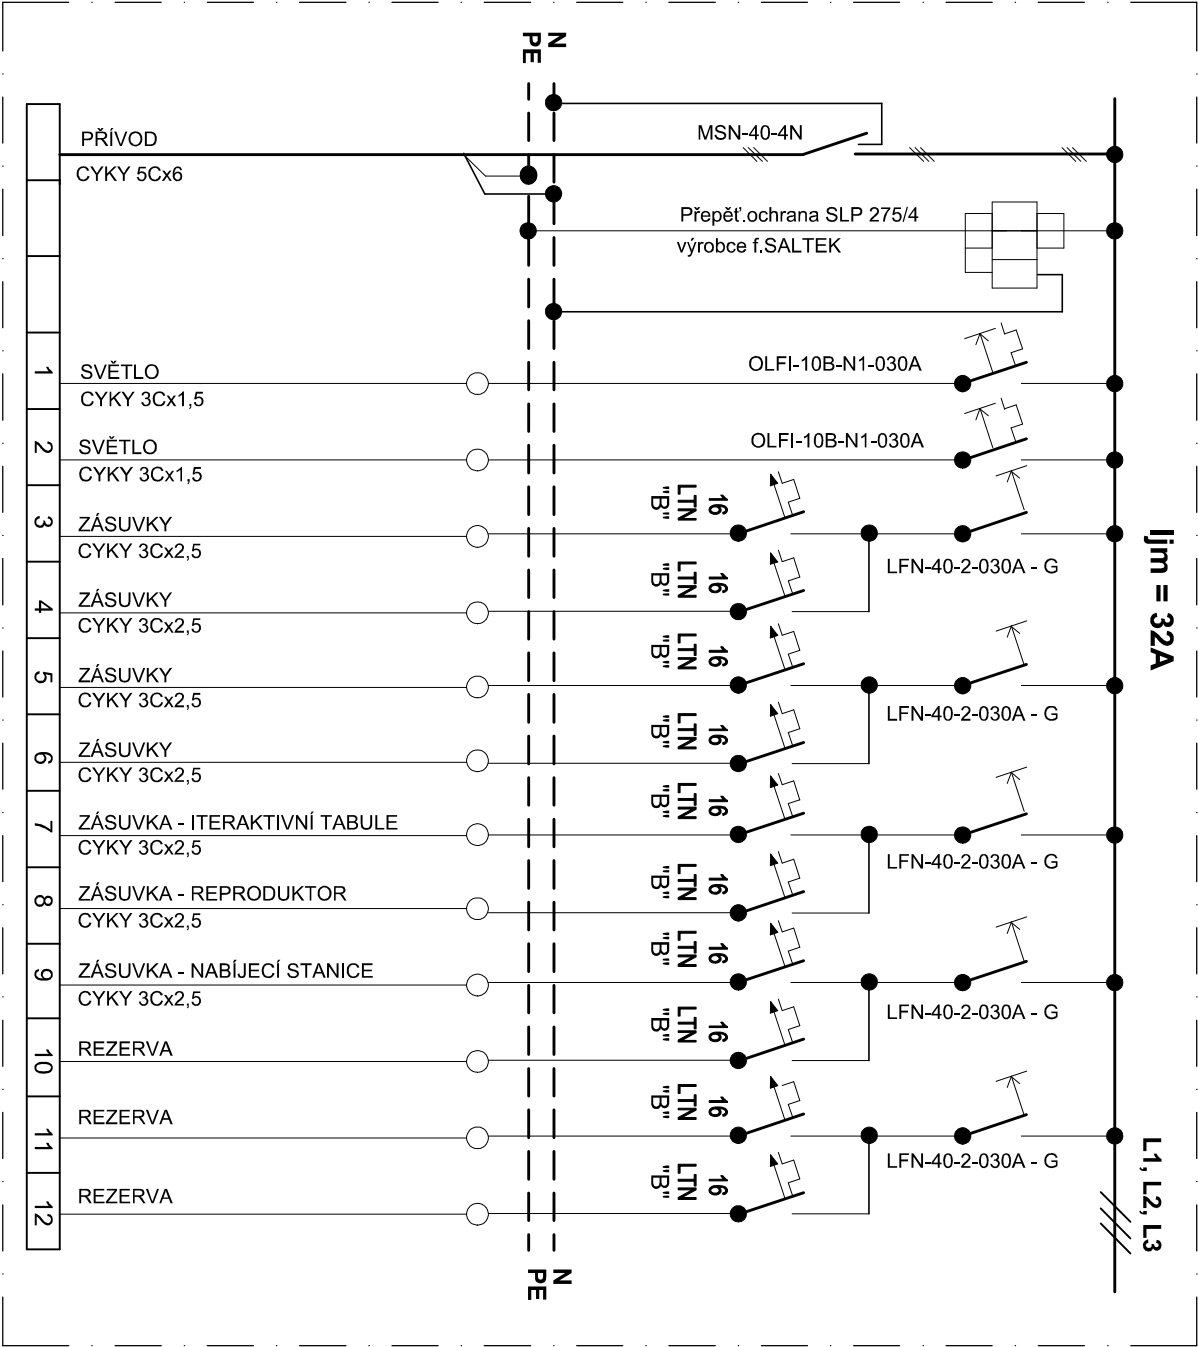


R2.11, R2.12 - PLASTOVÝ ROZVADĚČ TYP OEZ - 56 - Z - 4S56
KRYTÍ: IP30/20


MONTÁŽ PŘÍSTROJŮ PROVÉST DLE ZVYKLOSTÍ VÝROBCE
PROUDOVÉ OBVODY OZNAČIT POPISNÝMI ŠTÍTKY

PŘÍVOD A VÝVODY SHORA

ELEKTRICKÁ SÍŤ:
TN - S, 3 NPE; ~ 50Hz; 230/400V
OCHRANA PŘED ÚRAZEM EL. PROUDEM:
AUTOMATICKÝM ODPOJENÍM OD ZDROJE

ROZVADĚČ R2.12 - učebna č. 2.12

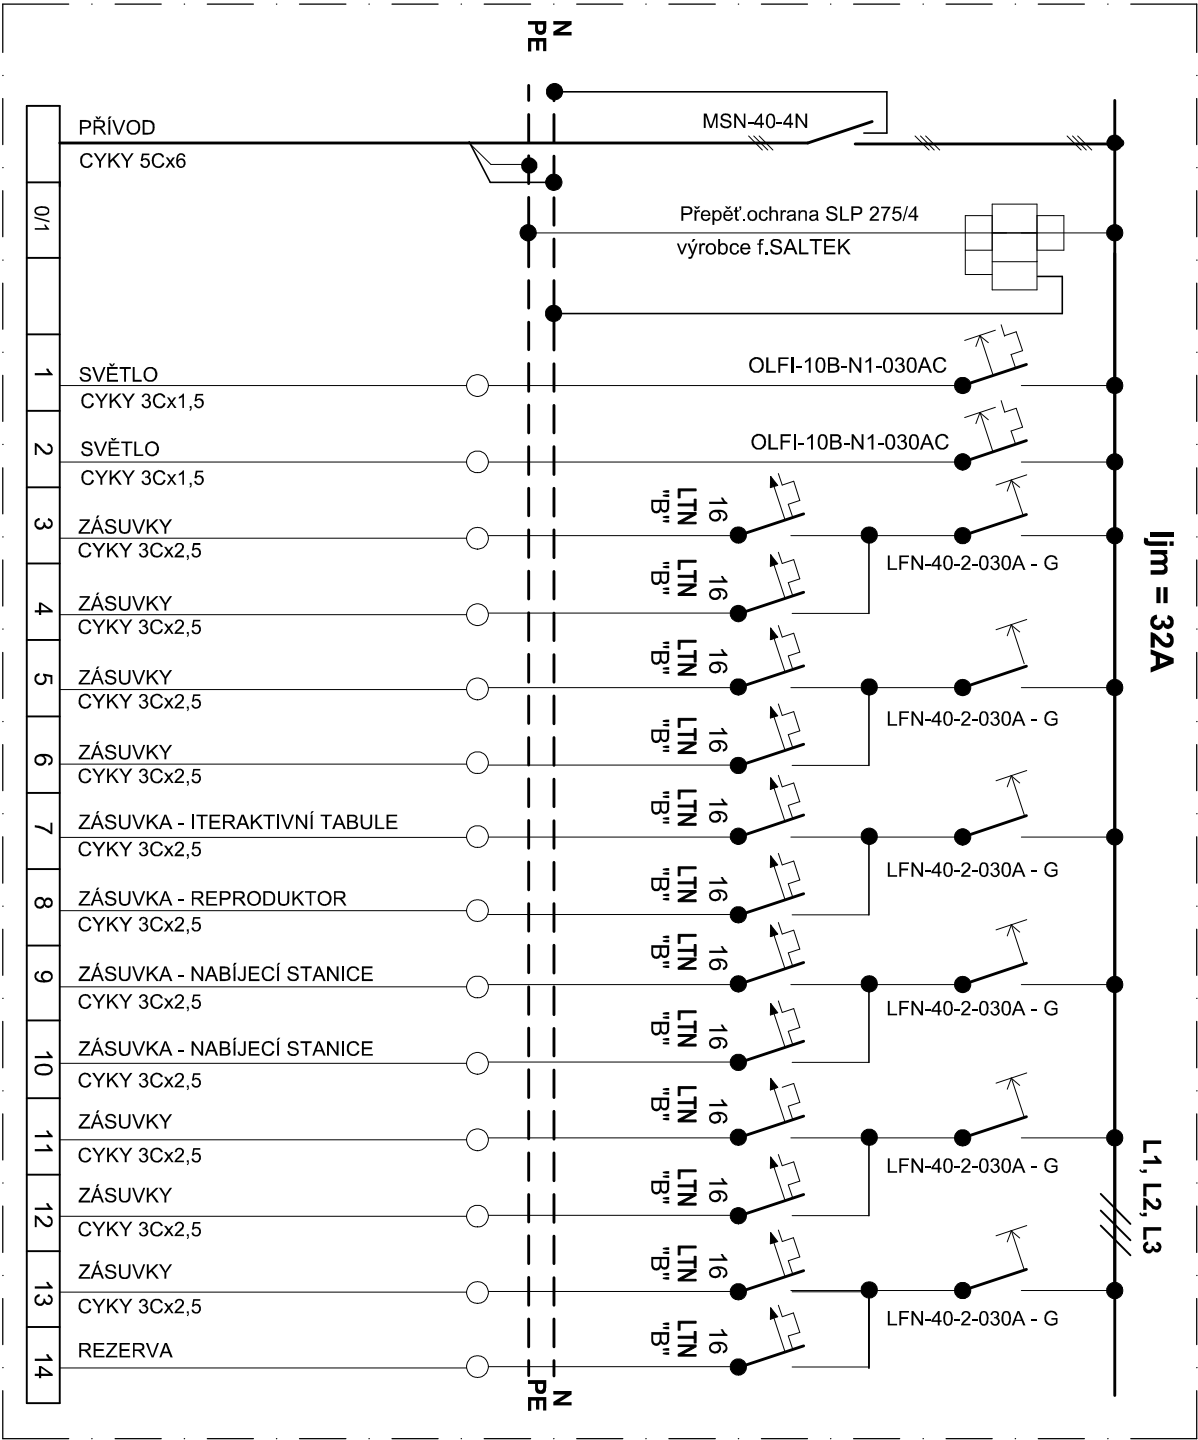
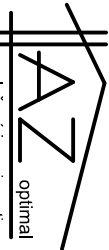
<div><div><div><div><div></div><div><div>optimal</div><div>Inženýring a investing</div></div></div></div></div></div>	vyraboval		J. Novotný	zak. č.	
	ověřil	Ing. V. Hromek	stupeň	DSP+DPS	
	stavbník	Pardubický kraj	datum	04.2026	
stavba	REKONSTRUKCE ELEKTROINSTALACE A SDĚLOVACÍCH ROZVODŮ			formát	2A4
	Obchodní akademie, Týřovo nám. 250, 537 01 Chrudim			měřtko	-
	k.ú. Chrudim, p.p.č. st. 991				
obsah	ROZVADĚČE R.2.11, R.2.12			část	D.1.2.1.
				č. výkresu	E29