


ROZVADĚČ R3.04 - učebna č. 3.04

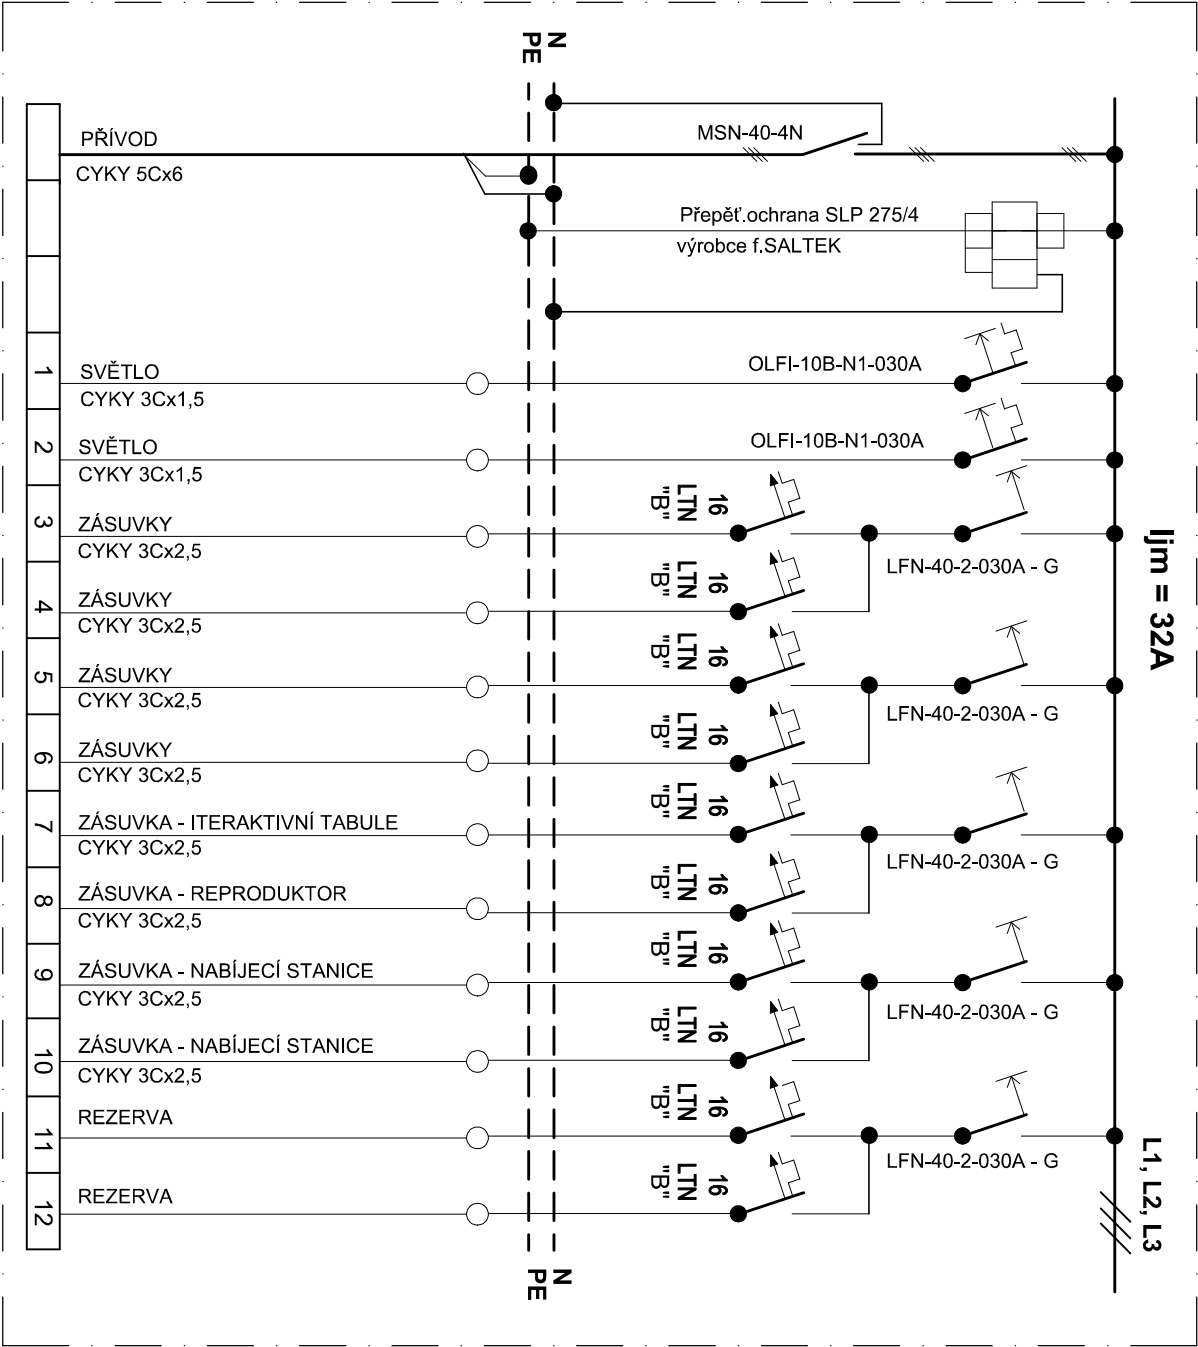


R3.04, R3.06 - PLASTOVÝ ROZVADĚČ TYP OEZ - 56 - Z - 4S56  
KRYTÍ: IP30/20

MONTÁŽ PŘÍSTROJŮ PROVÉST DLE ZVYKLOSTÍ VÝROBCE  
PROUDOVÉ OBVODY OZNAČIT POPISNÝMI ŠTÍTKY

PŘÍVOD A VÝVODY SHORA

ELEKTRICKÁ SÍŤ:  
TN - S, 3 NPE; ~ 50Hz; 230/400V  
OCHRANA PŘED ÚRAZEM EL. PROUDEM:  
AUTOMATICKÝM ODPOJENÍM OD ZDROJE

ROZVADĚČ R3.06 - učebna č. 3.06

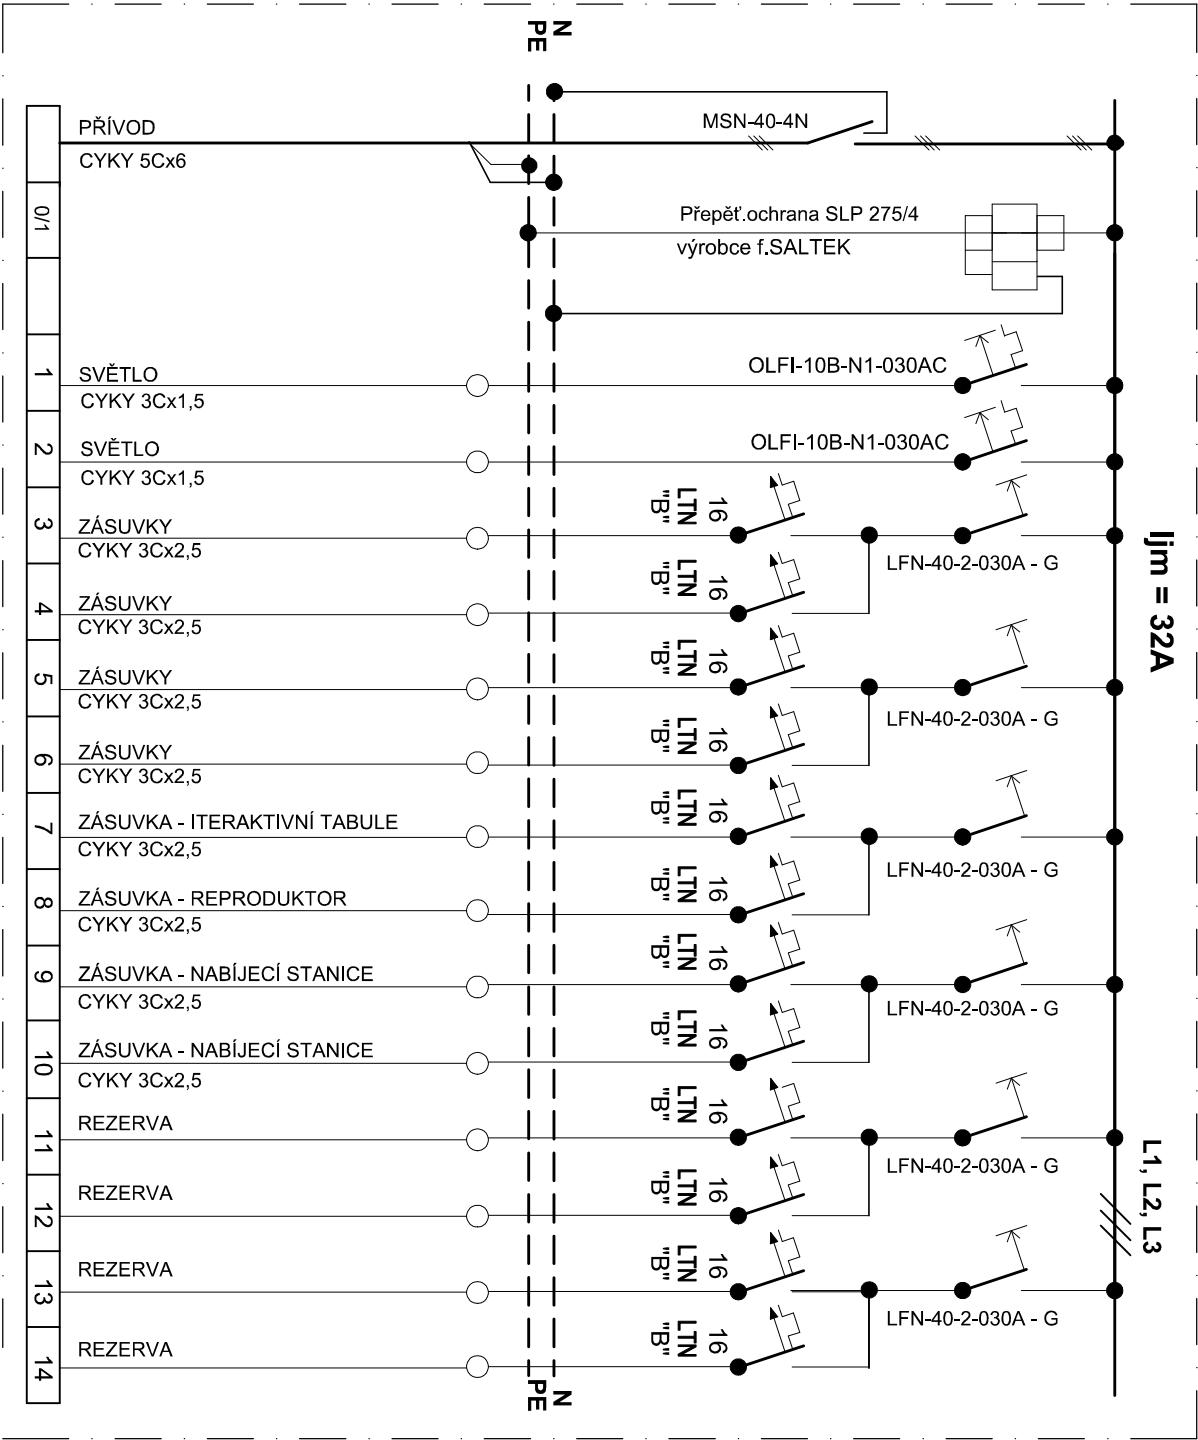

<div><div><div><div><div><span></span></div><div>AZ</div></div></div><div><div>inženýring a investing</div><div>optimal</div></div></div></div>	vyracoval	J. Novotný	zak. č.	
	ověřil	Ing. V. Hromek	stupeň	DSP+DPS
stavba	REKONSTRUKCE ELEKTROINSTALACE A SĐELOVACÍCH ROZVODŮ			
	Obchodní akademie, Týřovo nám. 250, 537 01 Chrudim k.ú. Chrudim, p.p.č. st. 991			
obsah	ROZVADĚČE R3.04, R3.06			
	část	č. výkresu		
D.1.2.1.		E31		