



ROZVADĚČ R3.08 - učebna č. 3.08

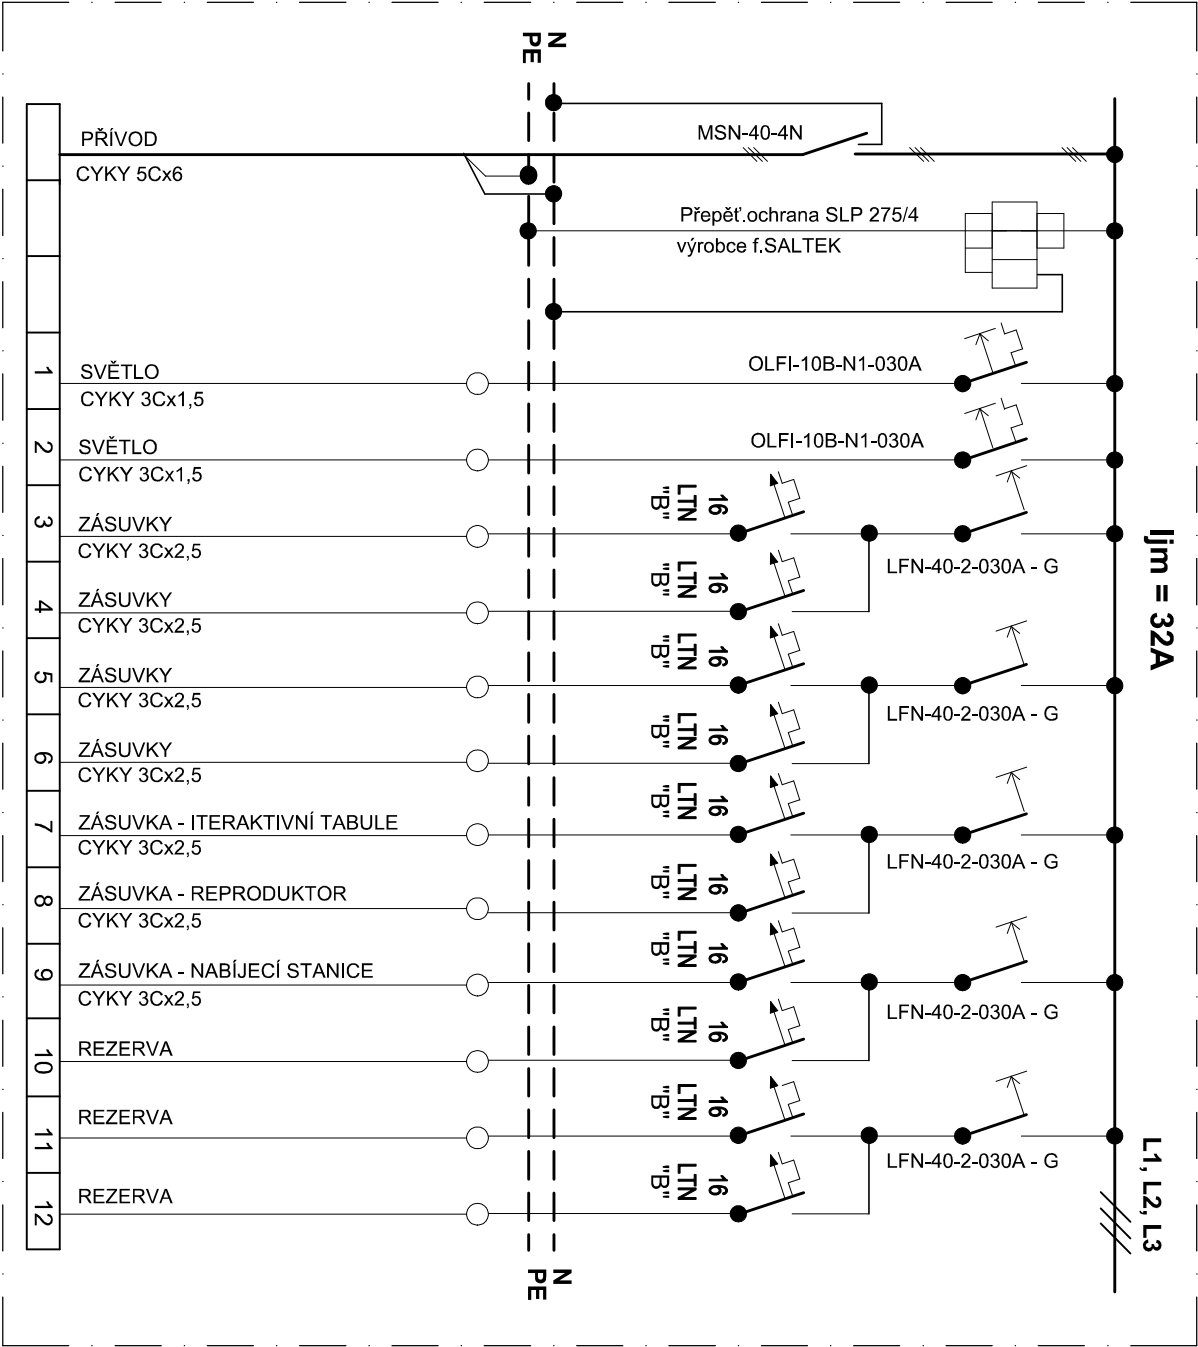

ROZVADĚČ R3.09 - učebna č. 3.09

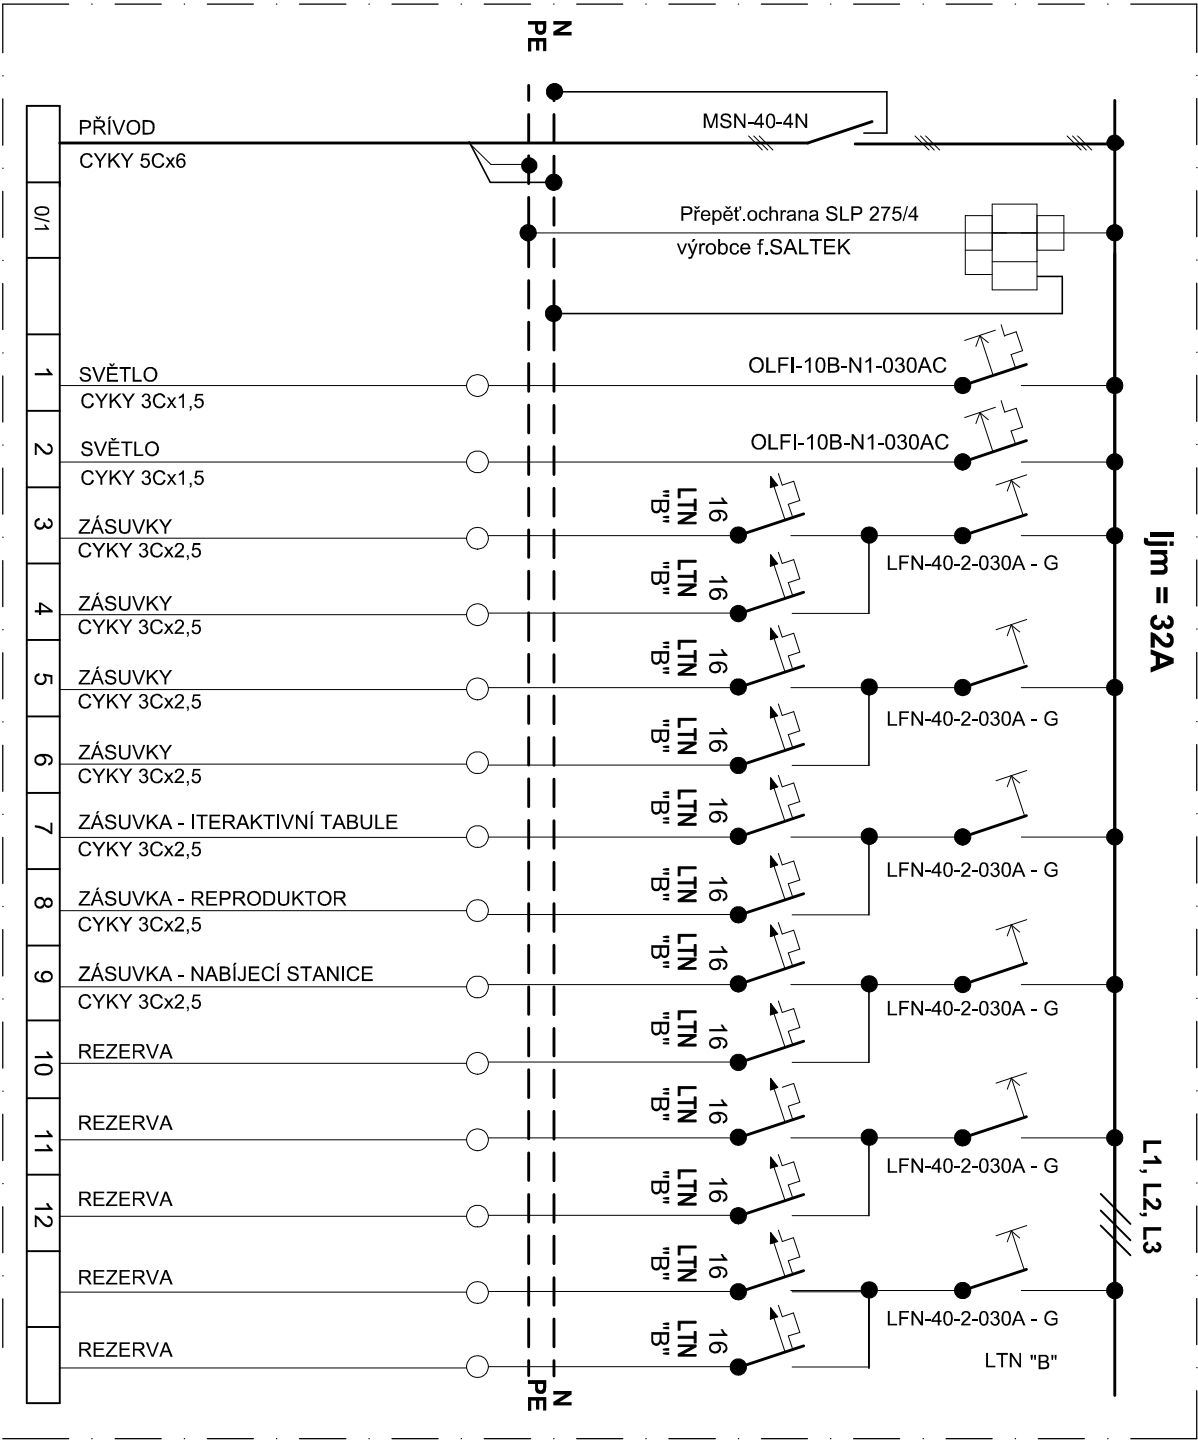


R3.08; R3.09 - PLASTOVÝ ROZVADĚČ TYP OEZ - 56 - Z - 4S56
KRYTÍ: IP30/20

MONTÁŽ PŘÍSTROJŮ PROVÉST DLE ZVYKLOSTÍ VÝROBCE
PROUDOVÉ OBVODY OZNAČIT POPISNÝMI ŠTÍTKY

PŘÍVOD A VÝVODY SHORA

ELEKTRICKÁ SÍŤ:
TN - S, 3 NPE; ~ 50Hz; 230/400V
OCHRANA PŘED ÚRAZEM EL. PROUDEM:
AUTOMATICKÝM ODPOJENÍM OD ZDROJE

<div><div><div><div><div></div><div>optimal</div></div><div>inženýring a investing</div></div></div></div>	vyracoval	J. Novotný	zak. č.	
	ověřil	Ing. V. Hromek	stupeň	DSP+DPS
	stavebník	Pardubický kraj	datum	04.2026
stavba	REKONSTRUKCE ELEKTROINSTALACE A SDĚLOVACÍCH ROZVODŮ			
	Obchodní akademie, Tyršovo nám. 250, 537 01 Chrudim			
	k.ú. Chrudim, p.p.č. st. 991			
obsah				
	ROZVADĚČE R 3.08, R 3.09			
			část	D.1.2.1.
			č. výkresu	E32