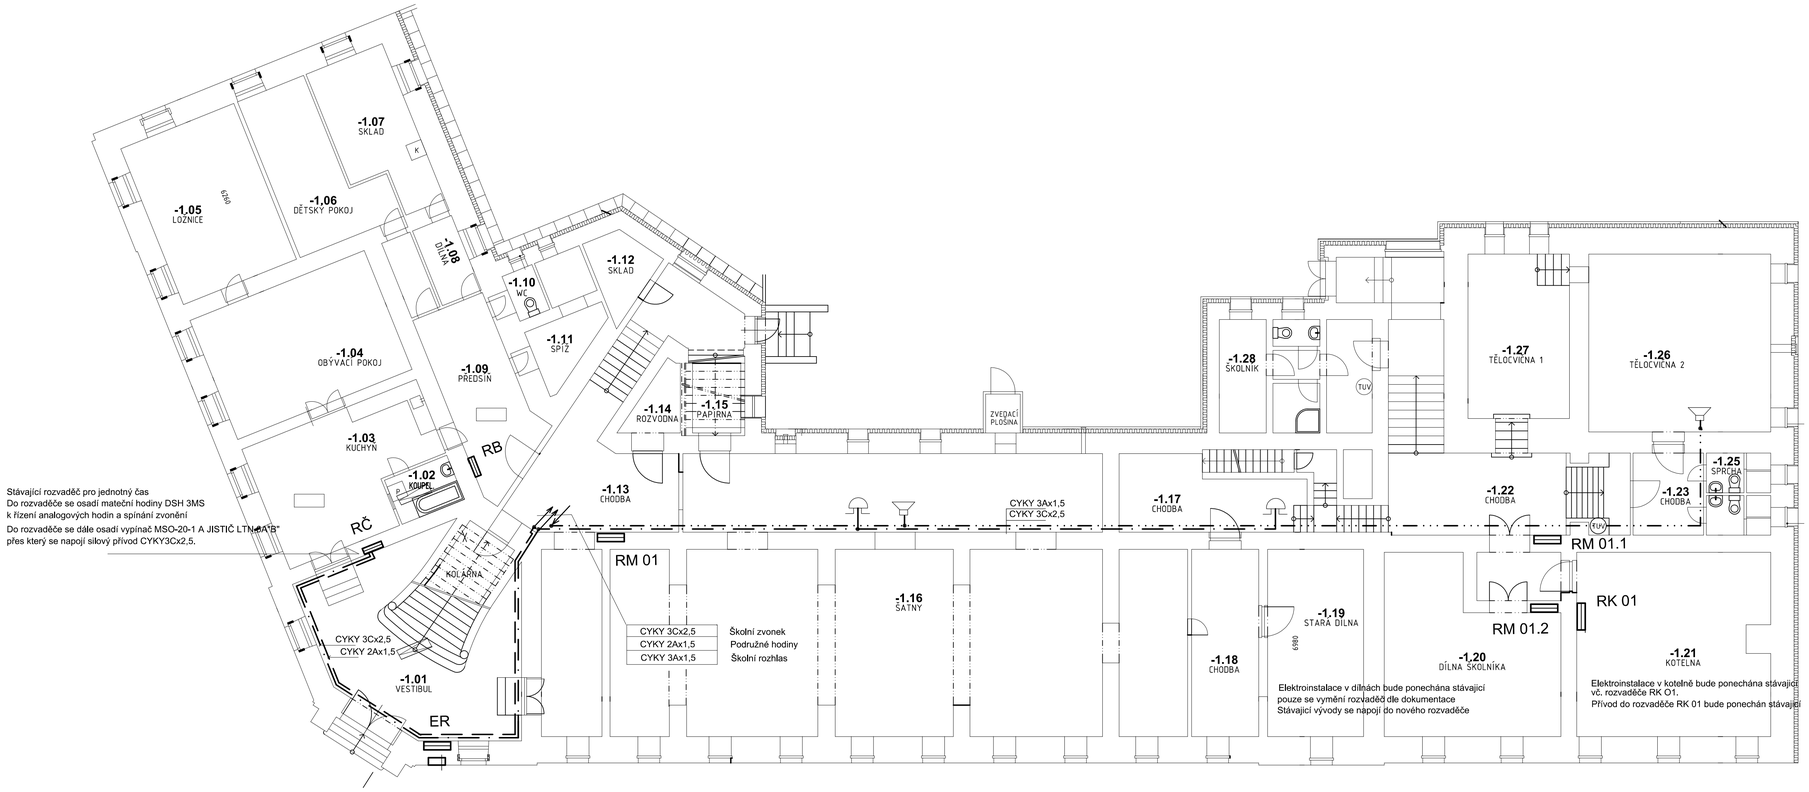

Stávající rozvaděč pro jednotný čas
Do rozvaděče se osadí mateční hodiny DSH 3MS
k řízení analogových hodin a spínání zvonění
Do rozvaděče se dále osadí vypínač MSO-20-1 A JISTIČ LTN-6A"B"
přes který se napojí silový přívod CYKY3Cx2,5.

LEGENDA:

- ROZVOD PRO ŠKOLNÍ ZVONEK CYKY3C x2,5
- JEDNOTNÝ ČAS - CYKY2Ax1,5
- ROZVOD PRO ŠKOLNÍ ROZHLAS - CYKY2A x 1,5
- REPRODUKTOR NÁSTĚNNÝ, BÍLÝ, 100V
- PODRUŽNÉ NÁSTĚNNÉ ANALOGOVÉ HODINY
- ŠKOLNÍ ZVONEK 75V/0,04A
- ŠKOLNÍ ROZHLASOVÁ ÚSTŘEDNA, 230V, VÝSTUP 100V, VÝKON 250W

ELEKTRICKÁ SÍŤ:
TN - S, 3 N PE, AC, 50Hz, 230/400V
OCHRANA PŘED ÚRAZEM EL. PROUDEM:
AUTOMATICKÝM ODPOJENÍM OD ZDROJE
VNĚJŠÍ VLIVY VIZ. TECHNICKÁ ZPRÁVA

0,000 ≡ STÁV. PODLAHA PŘÍZEMÍ

AZ optimal inženýring a investing	vypracoval	J. Novotný	zak. č.	
	ověřil	Ing. V. Hromek	stupeň	DSP+DPS
	stavebník	Pardubický kraj	datum	04.2026
stavba	REKONSTRUKCE ELEKTROINSTALACE A SDĚLOVACÍCH ROZVODŮ Obchodní akademie, Tyršovo nám. 250, 537 01 Chrudim k.ú. Chrudim, p.p.č. st. 991		formát	7A4
			měřítko	1:100
obsah	SDĚLOVACÍ ROZVOD - 1.PP		část D.1.2.2.	č. výkresu E35