

Legenda: Typy zařizovacích předmětů a vodovodních baterií určí investor přímo montážní firmě na základě předložených vzorků.

U

Stávající keramické umyvadlo demontovat vč. nástěnné vodovodní baterie a zápachové uzávěrky.
Nově instalovat keramické umyvadlo šířky 600 mm + stojánková páková baterie pouze na studenou vodu s otočným ramínkem, zápachová uzávěrka DN 40 (0,5 m nad podlahou), 1x rohový ventil DN 15 (0,6 m nad podlahou)
Na odpadu bude osazena umyvadlová výpust click–clack. Vzorové zařizovací předměty jsou uvedeny za Technickou zprávou.

ND



Stávající nerezový dřez, dřezový sifon DN 50, stojánková dřezová páková baterie, stávající elektrický bojler 15 l pod dřezem, pojistný ventil DN 15, zpětný ventil DN 15 – z důvodu nových přípojek vody a kanalizace nutno demontovat vč. části kuchyňské linky a po provedení přípojek osadit zpět, 2x nový rohový ventil DN 15

Všechna nová napojení klozetů a vodovodních baterií umyvadel apod. budou provedena přípojkovými hadičkami z nerezového vlnovce z chirurgické oceli typu AISI 316L s ochranným opláštěním.

- splšková kanalizace
- přípojkovací a svislé potrubí PP (HT–systém)
- ležaté potrubí v zemi PVC (KC–systém)
- zavěšené potrubí pod stropem, provedeno z odlučného PP potrubí

- stoupačka nahoru
- stoupačka dolů
- průchozí stoupačka
- stoupačka zakončená v patře
- stoupačka zakončená podomítkovým přivětrávacím ventilem

UKONČENÍ STOUPACÍHO POTRUBÍ
KANALIZAČNÍM PŘIVĚTRÁVACÍM VENTILEM

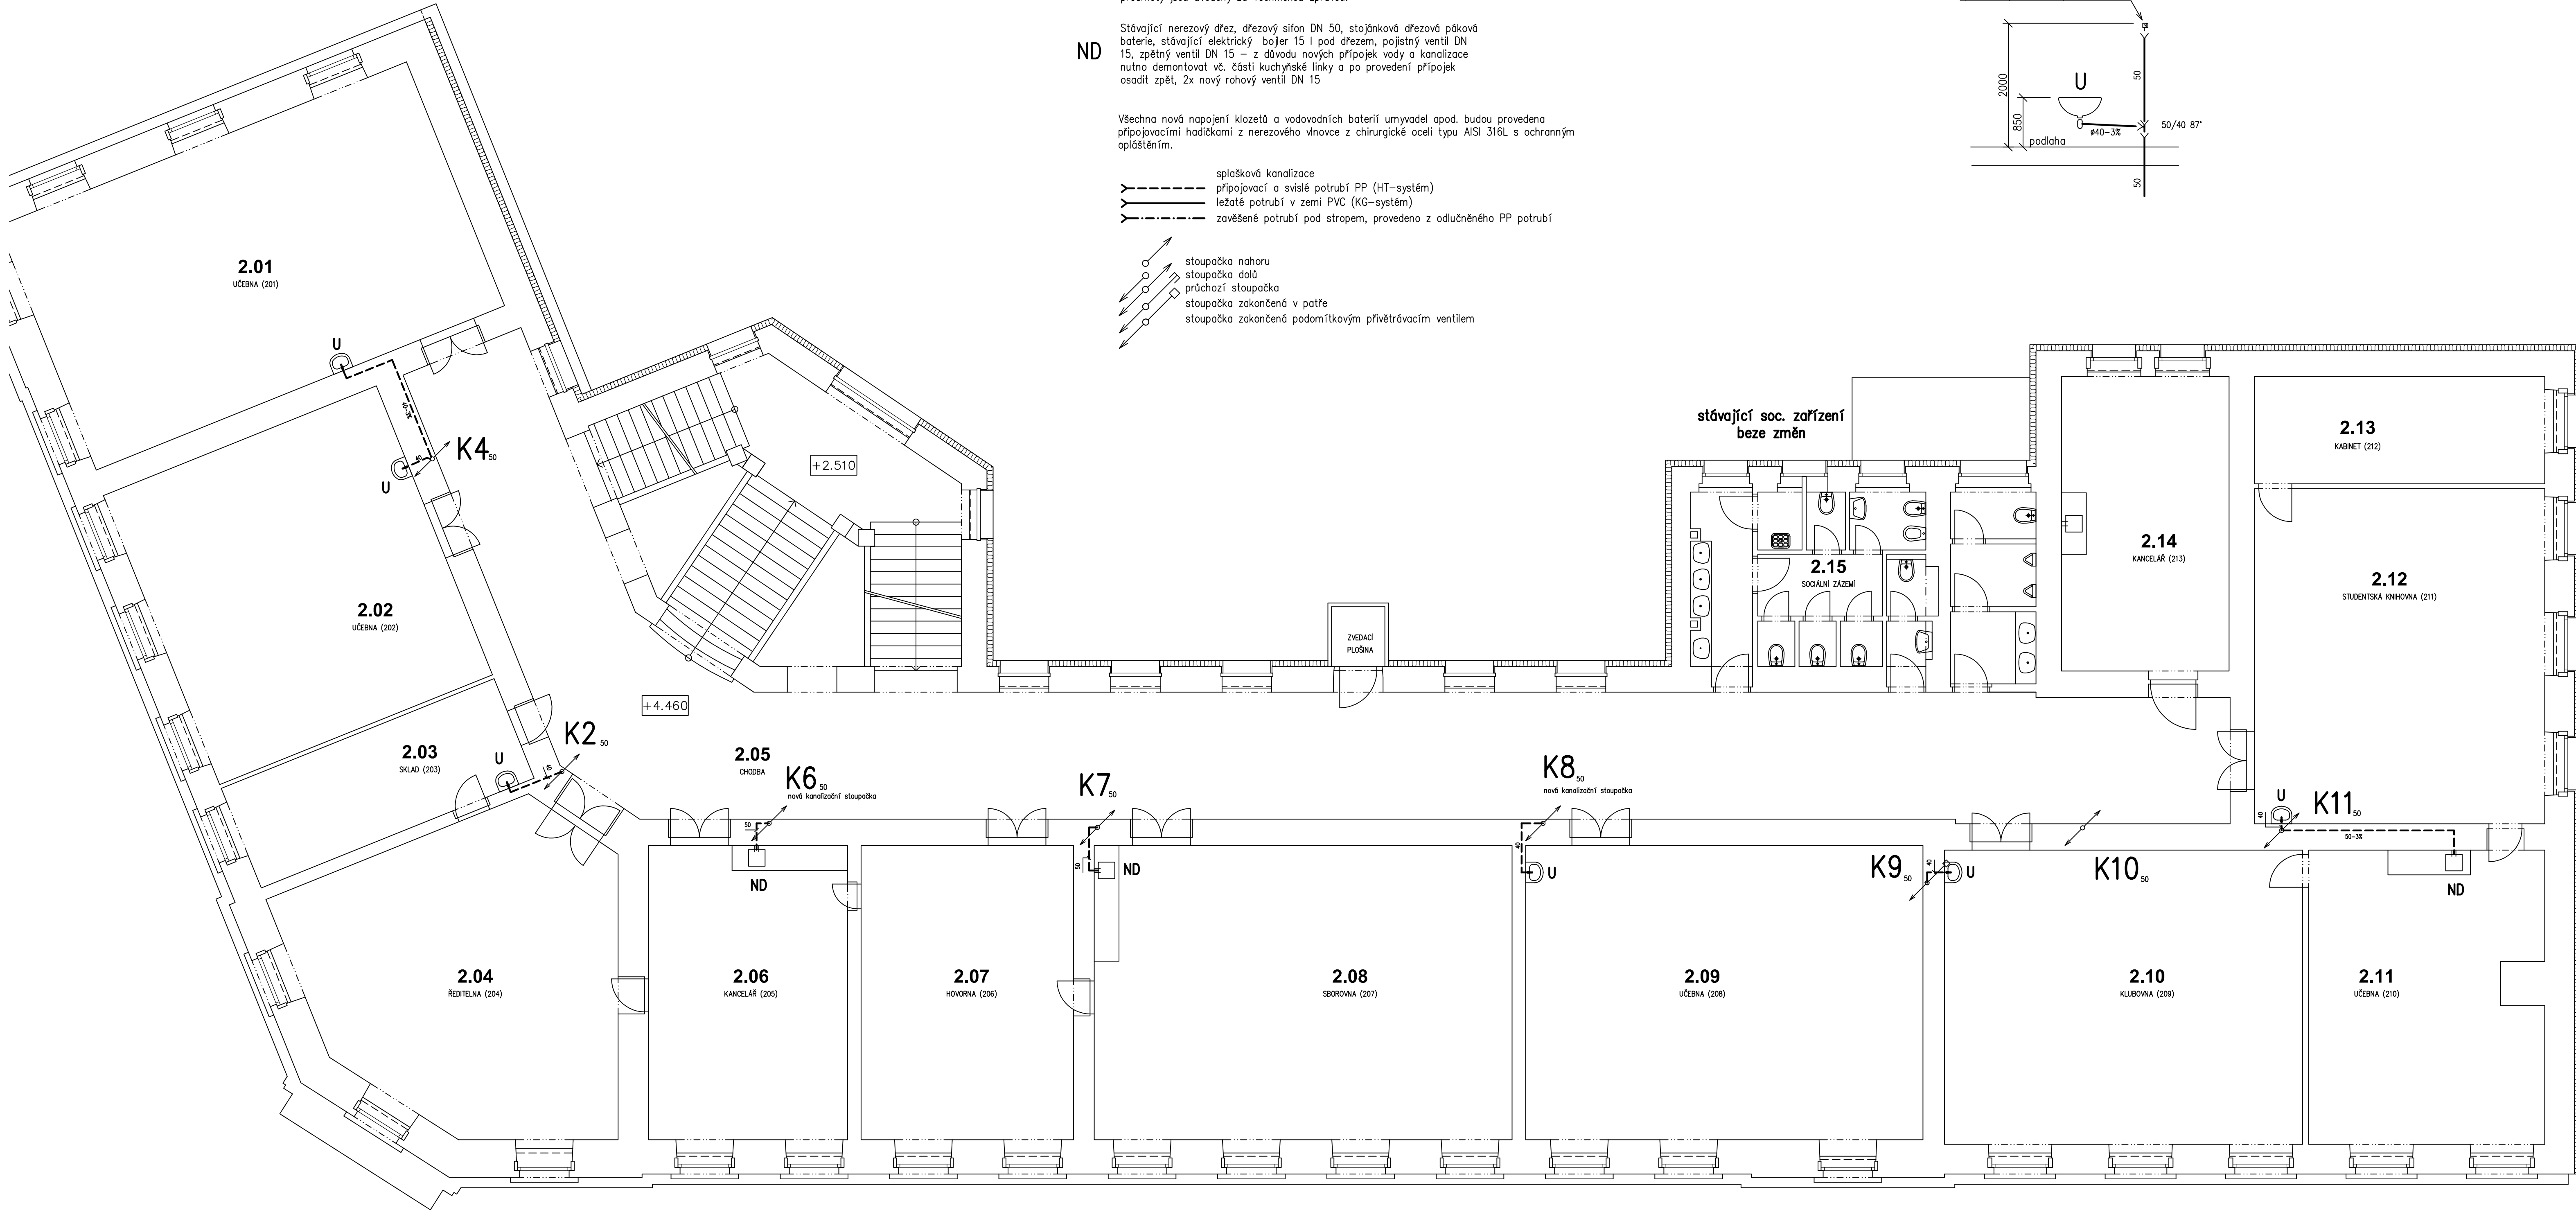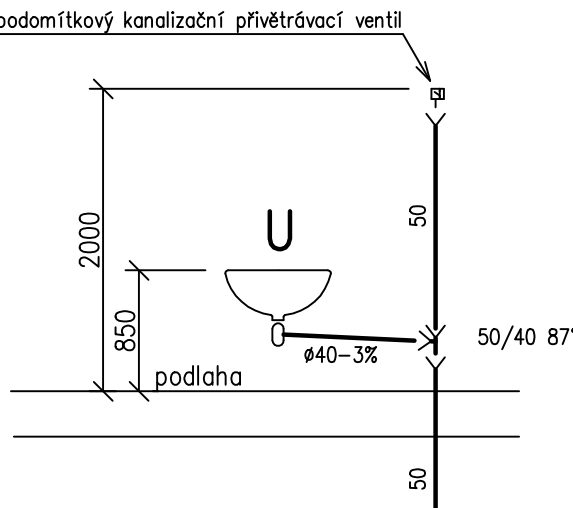

PODLAHA = 4,460

HIP		VYPRACOVAL		TZB KOMPLET s.r.o. Novoměstská 960, 537 01 Chrudim IČO 288 08 568, www.projekty-chrudim.cz tel.: 602 351 486, tzbkomplet@chrudim.cz	
Ing. Václav Hromek		Ondřej Balihar			
INVESTOR:				FORMÁT	8 A4
Pardubický kraj, Komenského náměstí 125, 532 11 Pardubice				DATUM	10/2025
MÍSTO STAVBY: Týršovo náměstí 250, 537 60 Chrudim				ÚČEL	DPS
OBCHODNÍ AKADEMIE CHRUDIM REKONSTRUKCE KANALIZACE A VODOVODU				MĚŘÍTKO	1: 75
				Č.ZAKÁZKY	
D – Dokumentace objektu D.1.2.2 Zdravotně technické instalce D.1.2.2.2 Výkresová část				ZMĚNA	
				ČÍSLO KOPIE	
KANALIZACE – PŮDORYS 2.NP				ČÁST DOK.	ČÍSLO VÝKRESU
					K3