


Legenda: Typy zařizovacích předmětů a vodovodních baterií určí investor přímo montážní firmě na základě předložených vzorků.


U Stávající keramické umyvadlo demontovat vč. nástěnné vodovodní baterie a zápachové uzávěrky.
Nově instalovat keramické umyvadlo šířky 600 mm + stojánková páková baterie pouze na studenou vodu s otočným ramínkem, zápachová uzávěrka DN 40 (0,5 m nad podlahou), 1x rohový ventil DN 15 (0,6 m nad podlahou)
Na odpadu bude osazena umyvadlová výpust click–clack. Vzorové zařizovací předměty jsou uvedeny za Technickou zprávou.

ND Stávající nerezový dřez, dřezový sifon DN 50, stojánková dřezová páková baterie, stávající elektrický bojler 15 l pod dřezem, pojistný ventil DN 15, zpětný ventil DN 15 – z důvodu nových přípojek vody a kanalizace nutná demontovat vč. části kuchyňské linky a po provedení přípojek osadit zpět, 2x nový rohový ventil DN 15

Všechna nová napojení klozetů a vodovodních baterií umyvadel apod. budou provedena přípojkovými hadičkami z nerezového vinovce z chirurgické oceli typu AISI 316L s ochranným opláštěním.

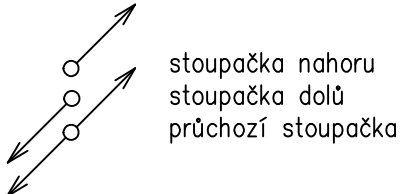

----- Studená voda, plastové potrubí PPR – PN 10 nůvleková izolace tl. viz Technická zpráva
Potrubí v 1.PP zavěšené pod stropem vést v ocelovém nosném žlábků.

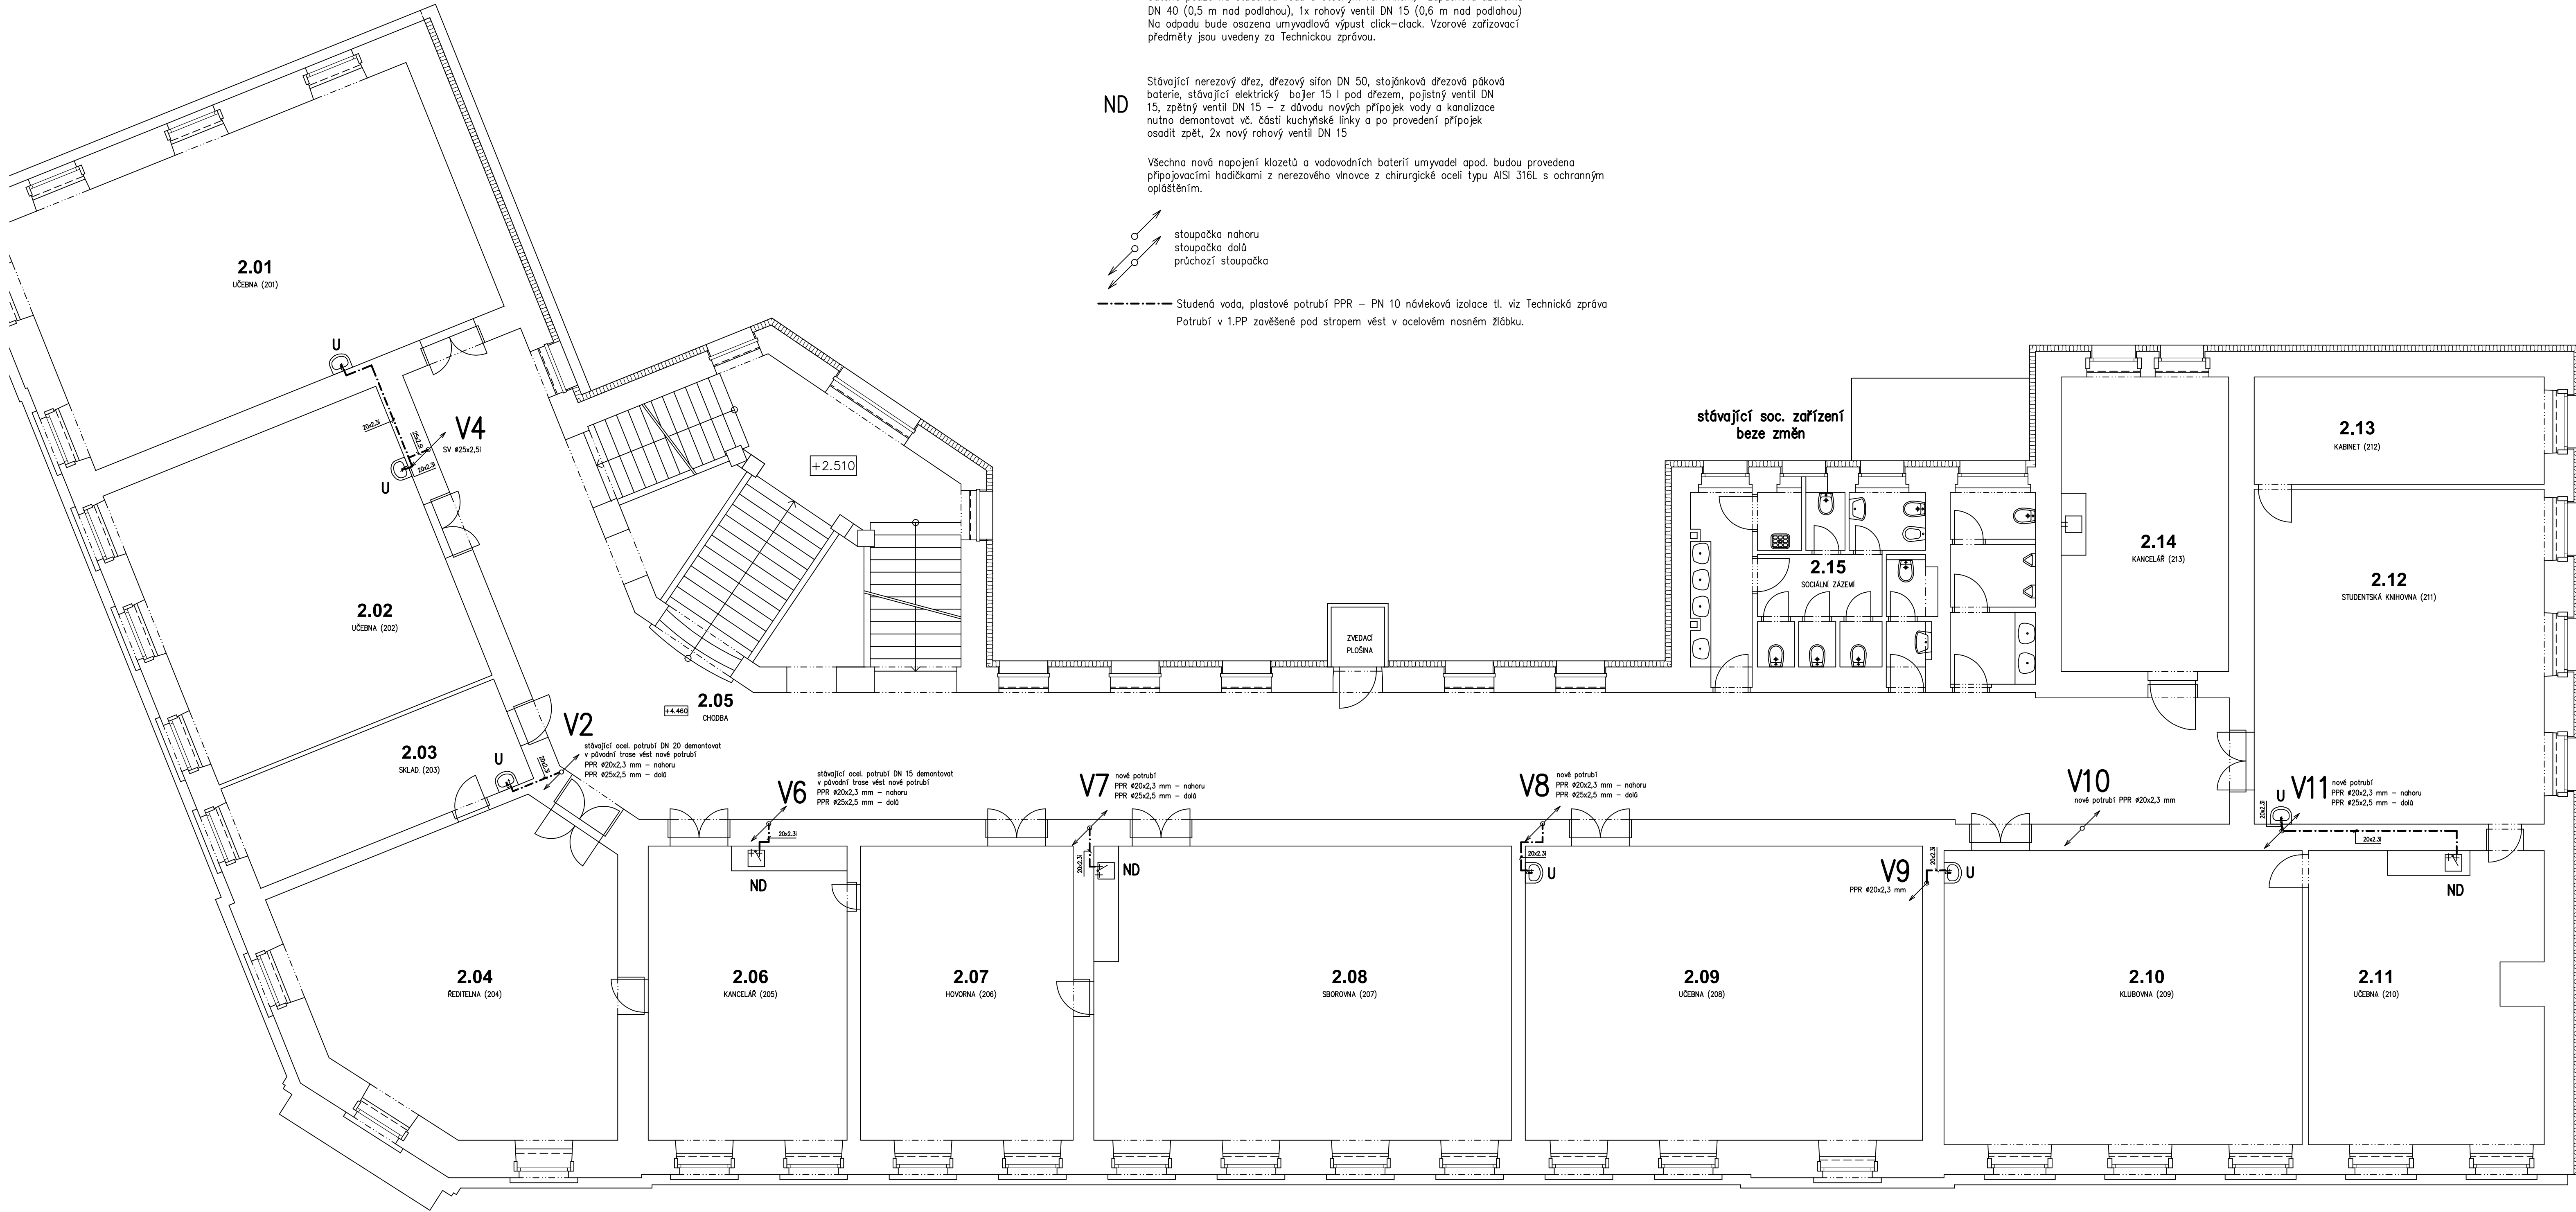

PODLAHA = 4,460

HIP	VYPRACOVAL		TZB KOMPLET s.r.o.	
Ing. Václav Hromek	Onďrej Balihar		Novoměstské 960, 537 01 Chrudim IČO 288 08 568, www.projekty-chrudim.cz tel.: 602 351 486, tzbkomplet@chrudim.cz	
INVESTOR:			FORMÁT	8 A4
Pardubický kraj, Komenského náměstí 125, 532 11 Pardubice			DATUM	10/2025
MÍSTO STAVBY: Tyršovo náměstí 250, 537 60 Chrudim			ÚČEL	DPS
OBCHODNÍ AKADEMIE CHRUDIM REKONSTRUKCE KANALIZACE A VODOVODU			MĚŘÍTKO	1: 75
D – Dokumentace objektu D.1.2.2 Zdravotně technické instalace D.1.2.2.2 Výkresová část			Č.ZAKÁZKY	
			ZMĚNA	
			ČÍSLO KOPIE	
VODOVOD – PŮDORYS 2.NP			ČÁST DOK.	ČÍSLO VÝKRESU V3